

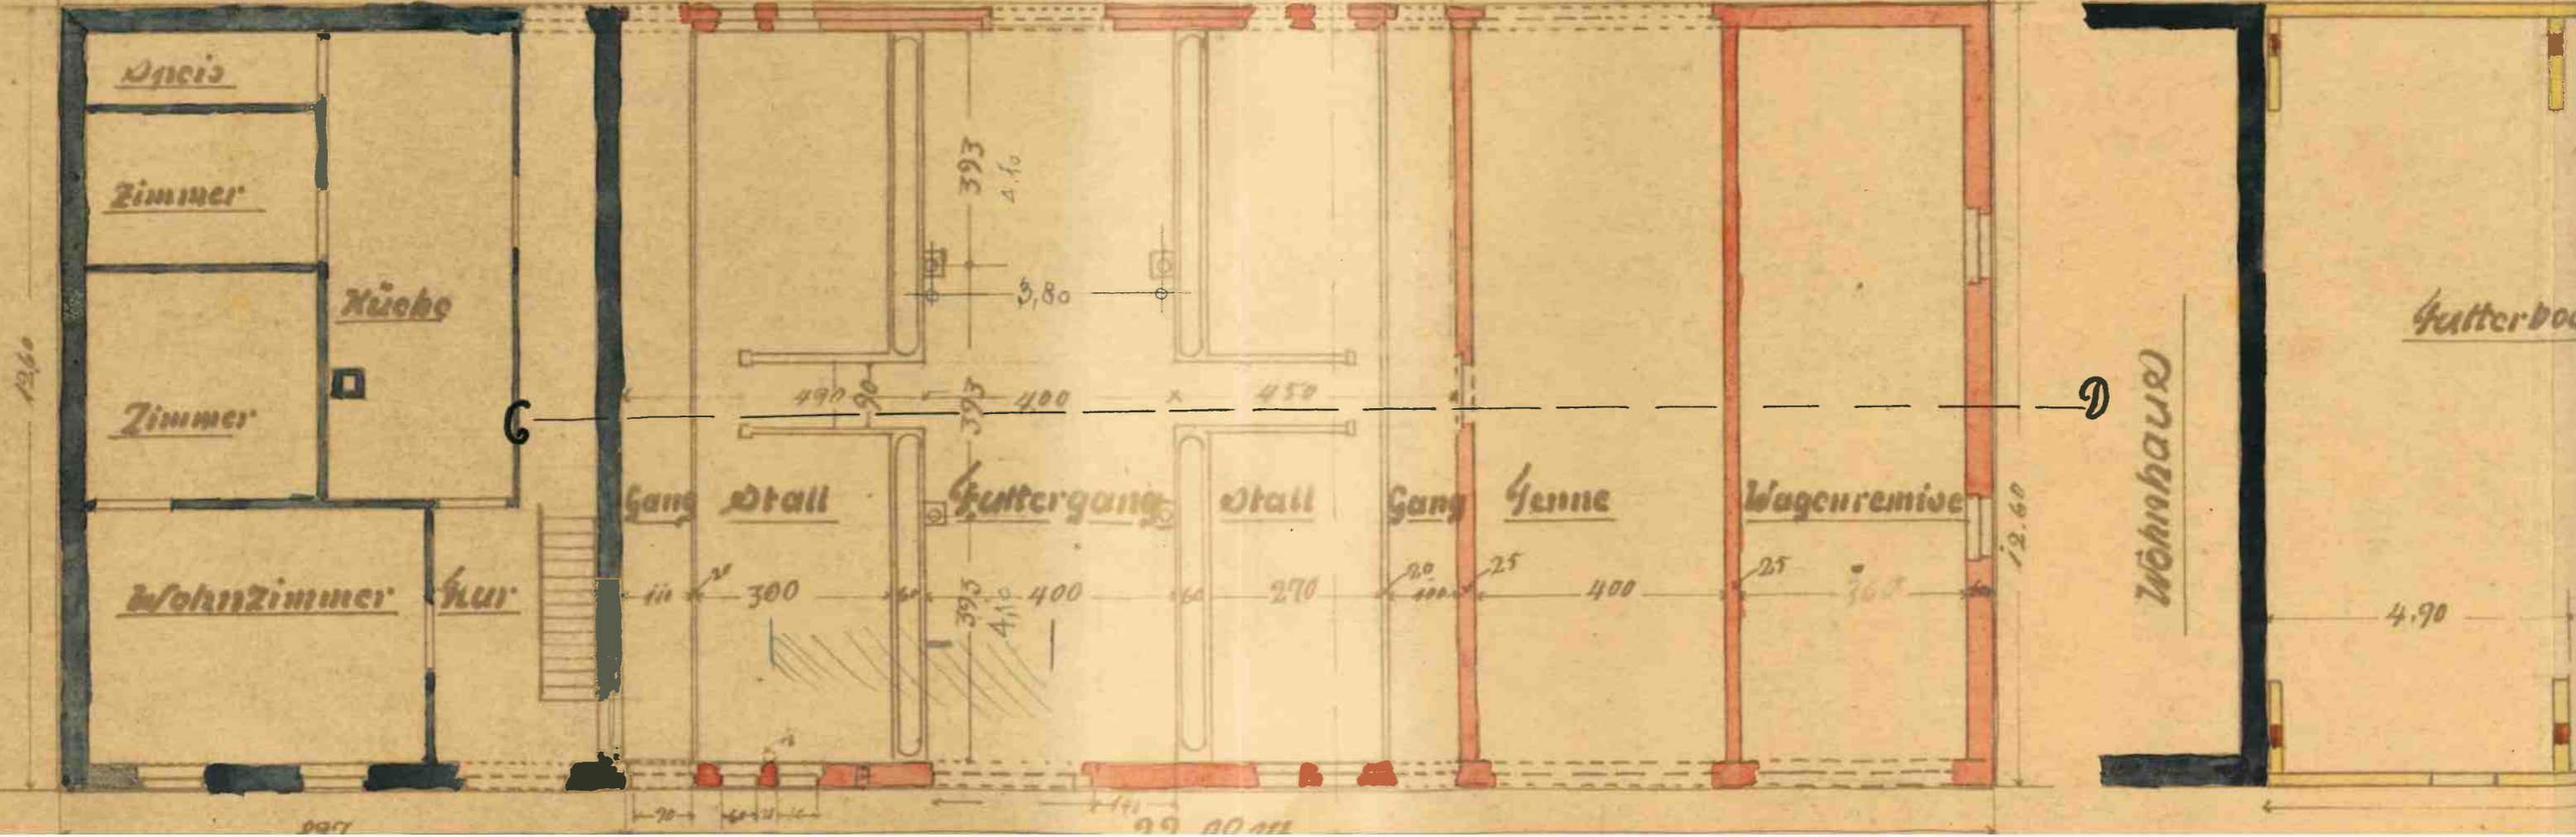
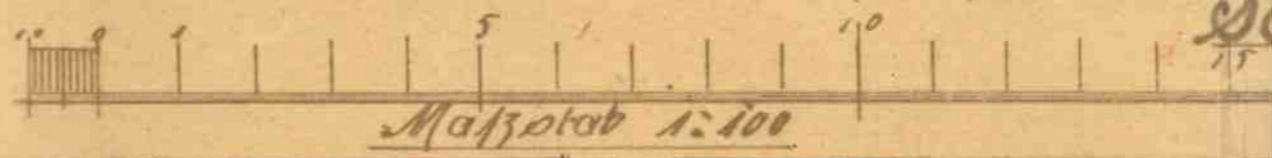


Haupt Ansicht

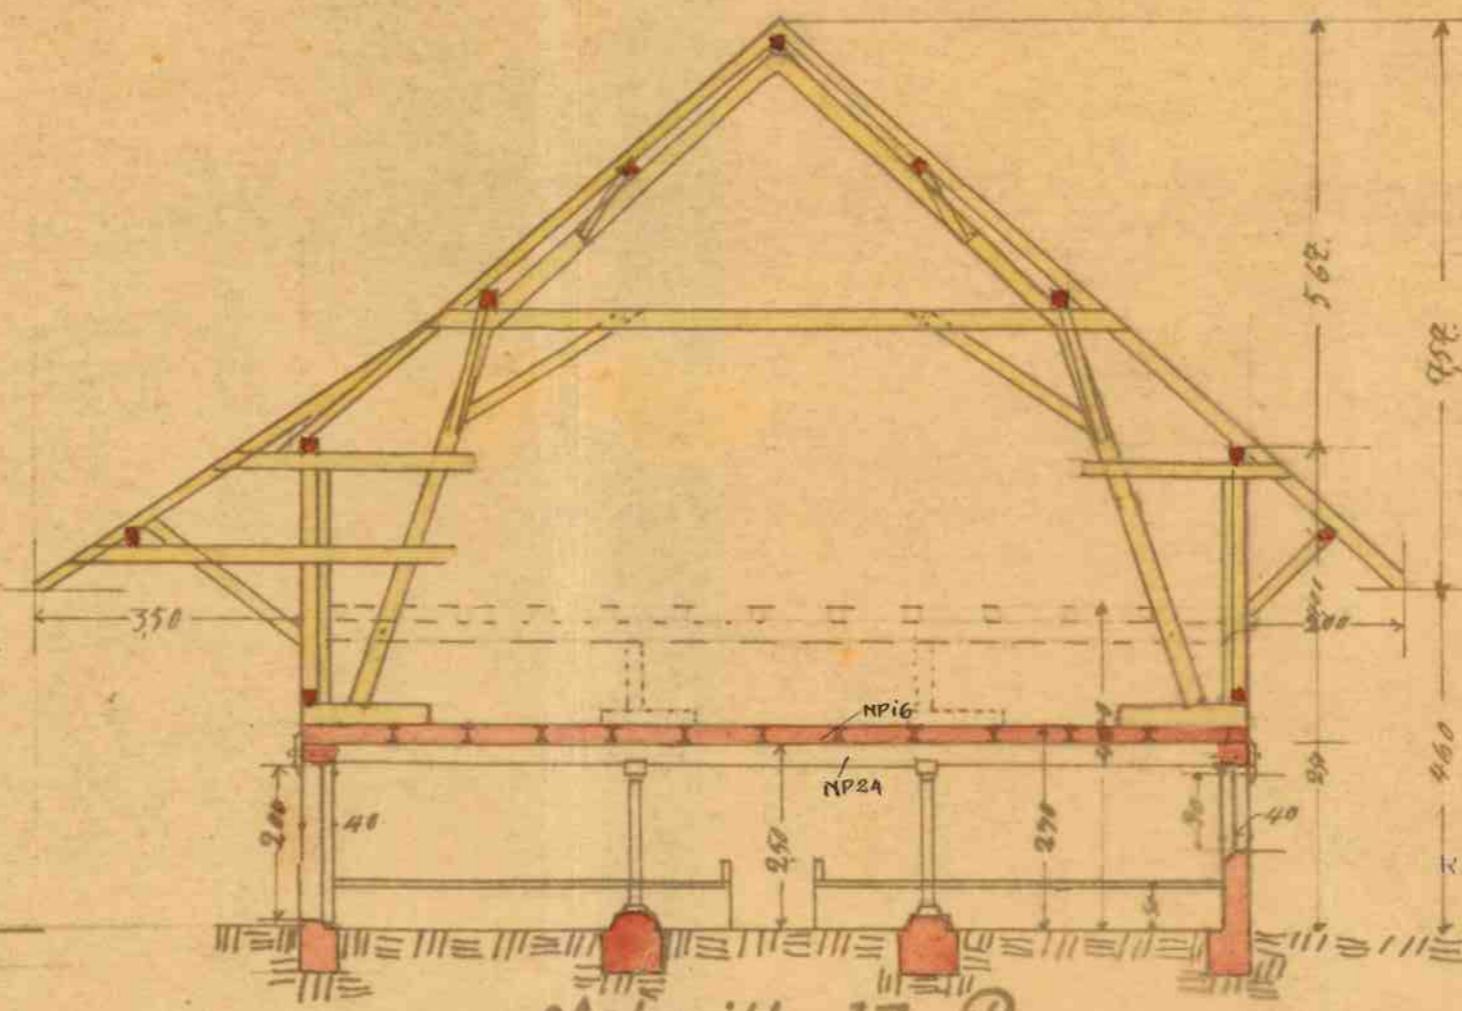

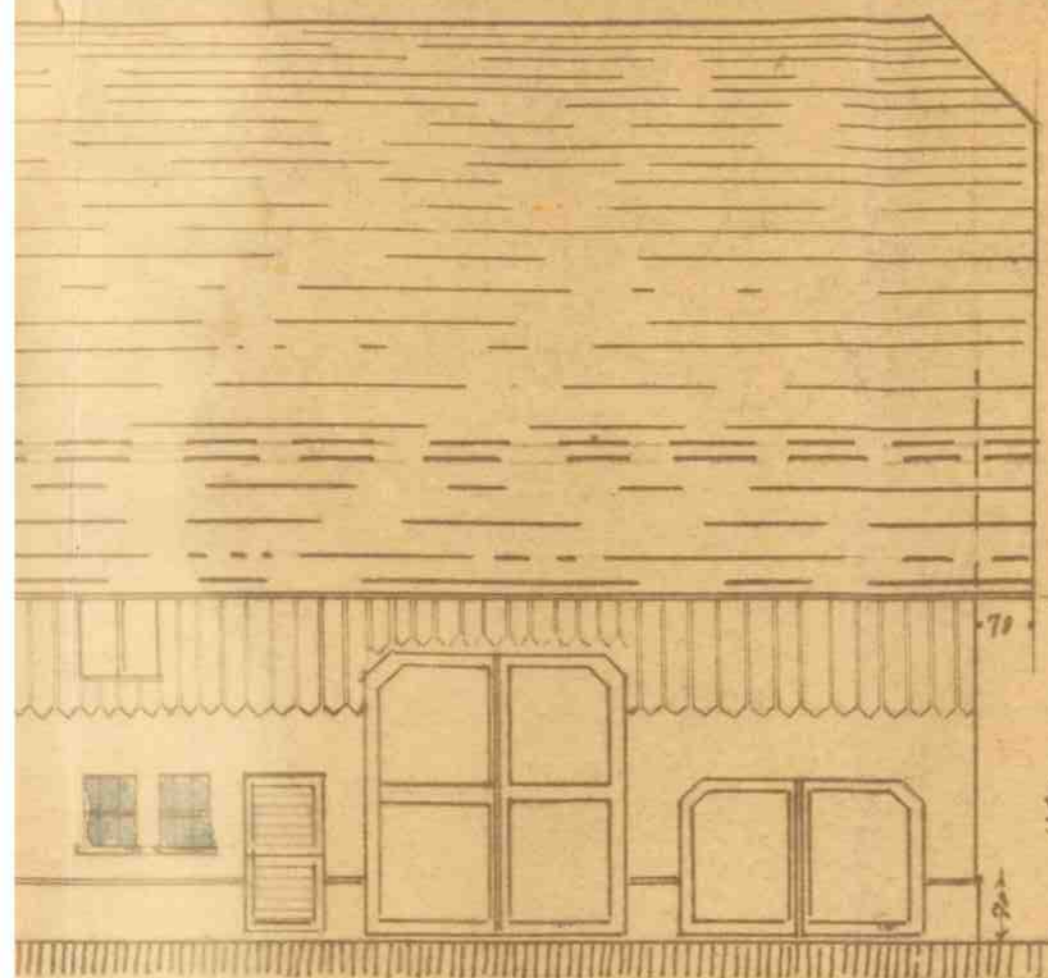

Bemerkung der Bauherren

Baukosten M

Geprüft:
Kreuzburg, den 10. Dez. 1927
Gerichtstechniker:
Zimmermann

Schnitt 17 B

Gefertigt, Staigden 12. Nov. 1927.
Anton Walzenmiller Zimmermstr.

Maßstab 1:100

