



M 1: 500

2. Erweiterung des Bebauungsplanes "Gewerbegebiet Mehlis" und die örtlichen Bauvorschriften hierzu

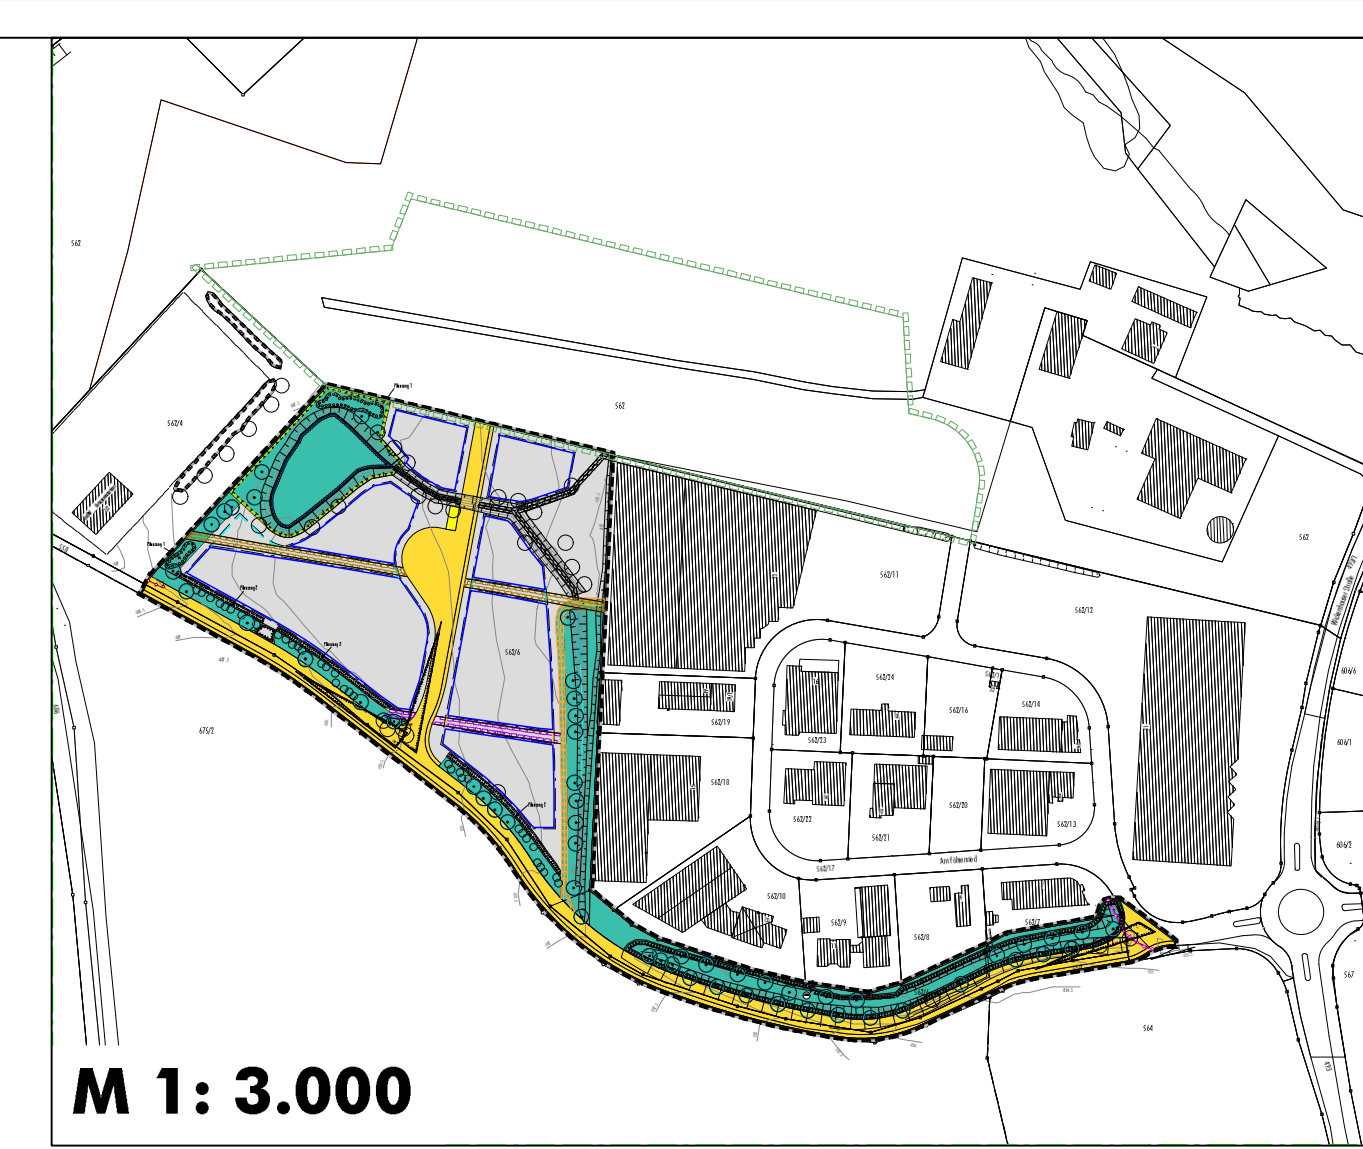

M 1: 3.000

5. Änderung und Erweiterung des Bebauungsplanes "Gewerbegebiet Mehlis" und die örtlichen Bauvorschriften hierzu (Fassung vom 22.10.2014, rechtsverbindlich seit 07.11.2014)

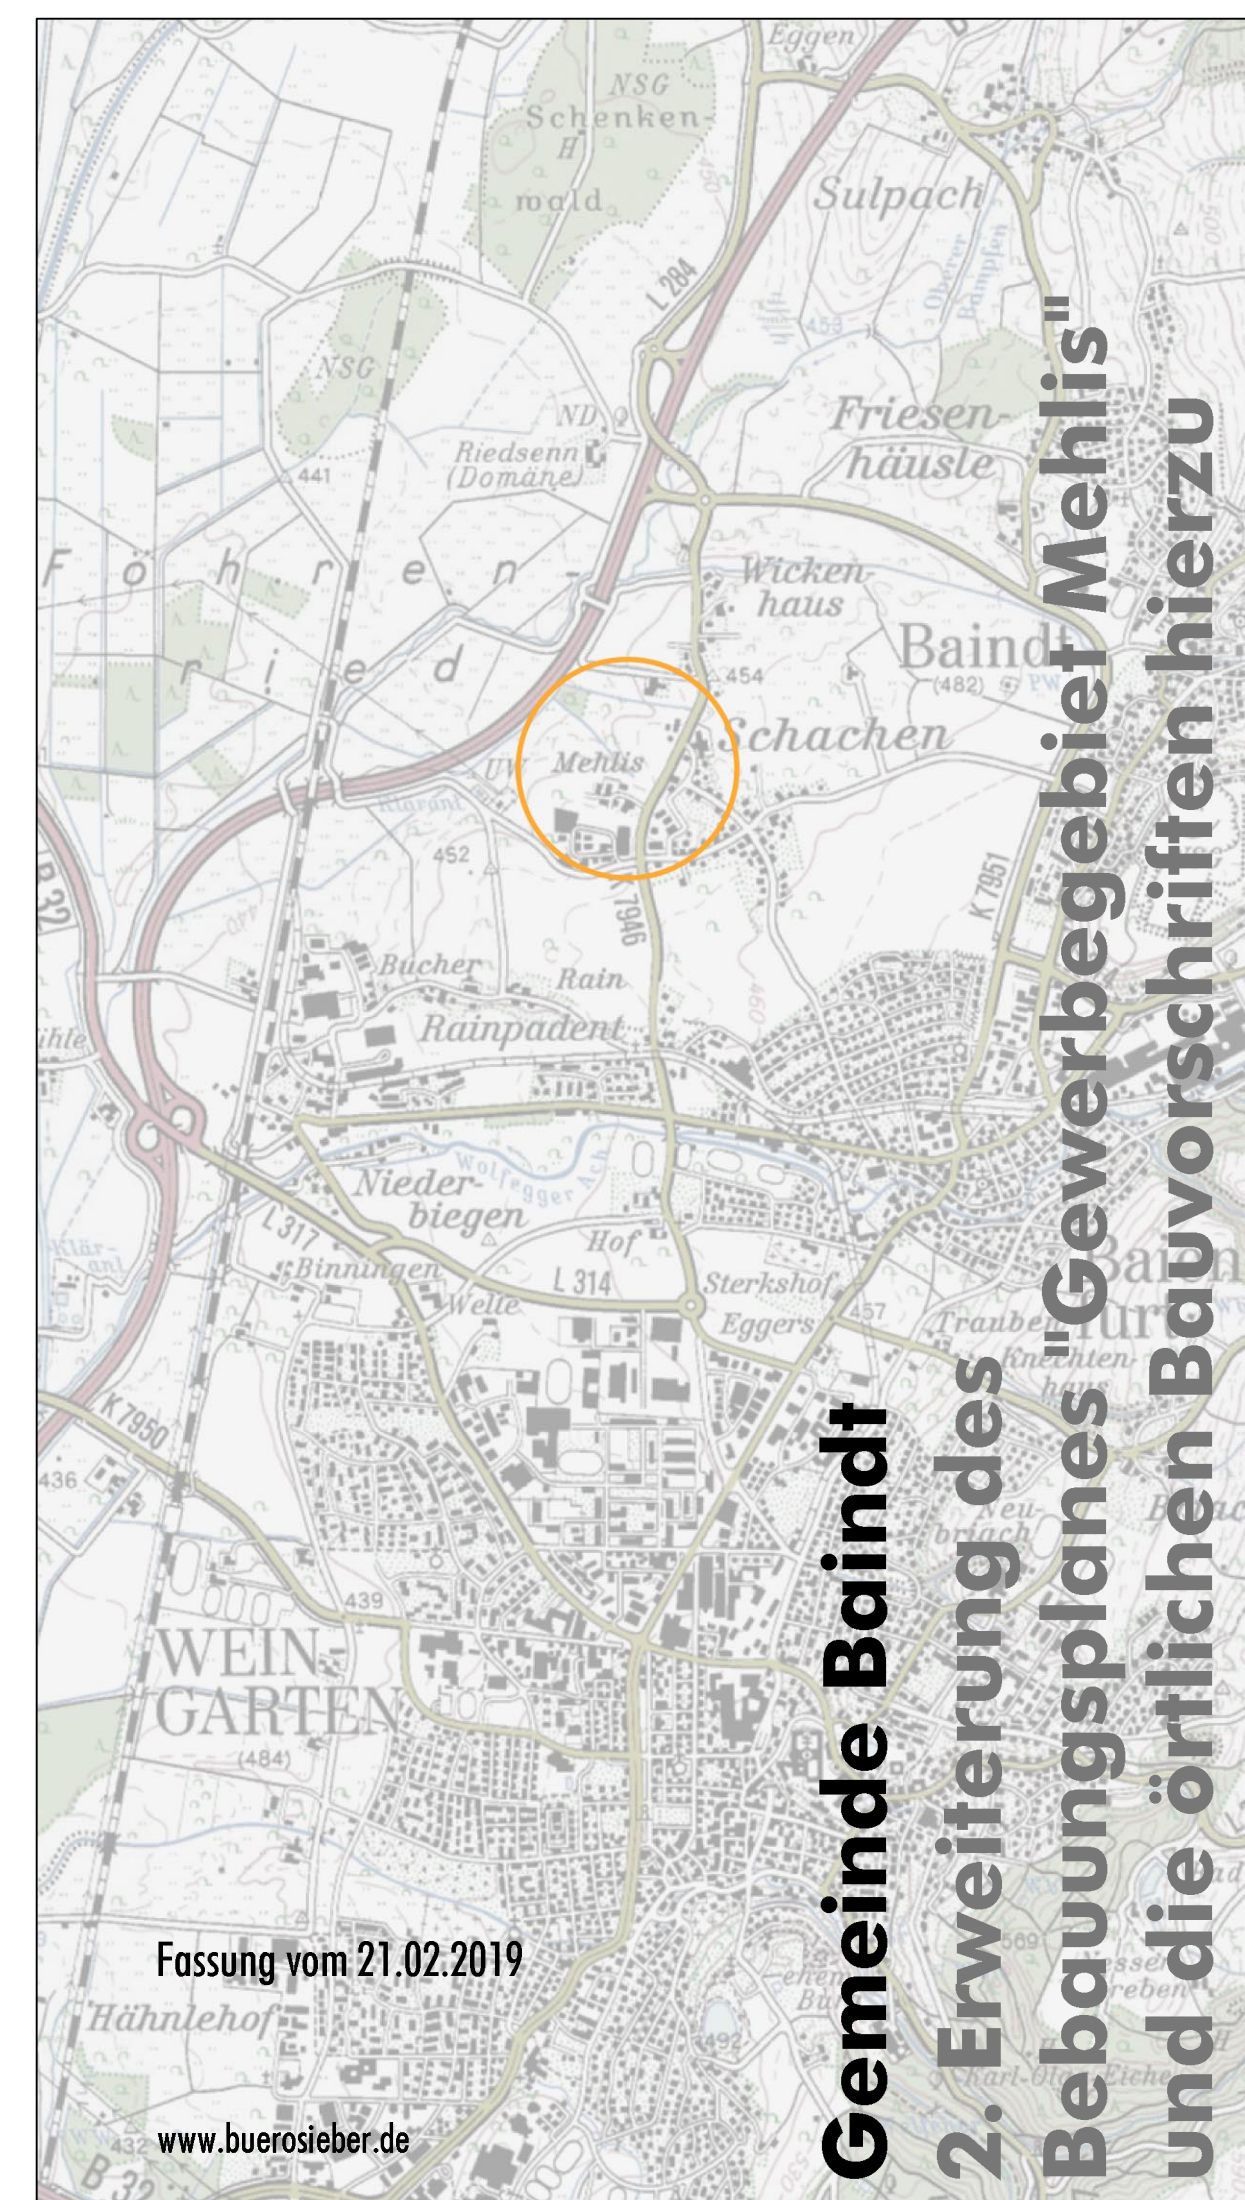

**Gemeinde Baidt
2. Erweiterung des Bebauungsplanes "Gewerbegebiet Mehlis" und die örtlichen Bauvorschriften hierzu**