


Anzeigeverfahren gem. § 11 BauGB
 wurde mit Verfügung vom 1.4.96
 Nr.: 403-621.41-11/96 abgeschlossen.
 Ravensburg, den 1.4.96
 LANDRATSAMT



453

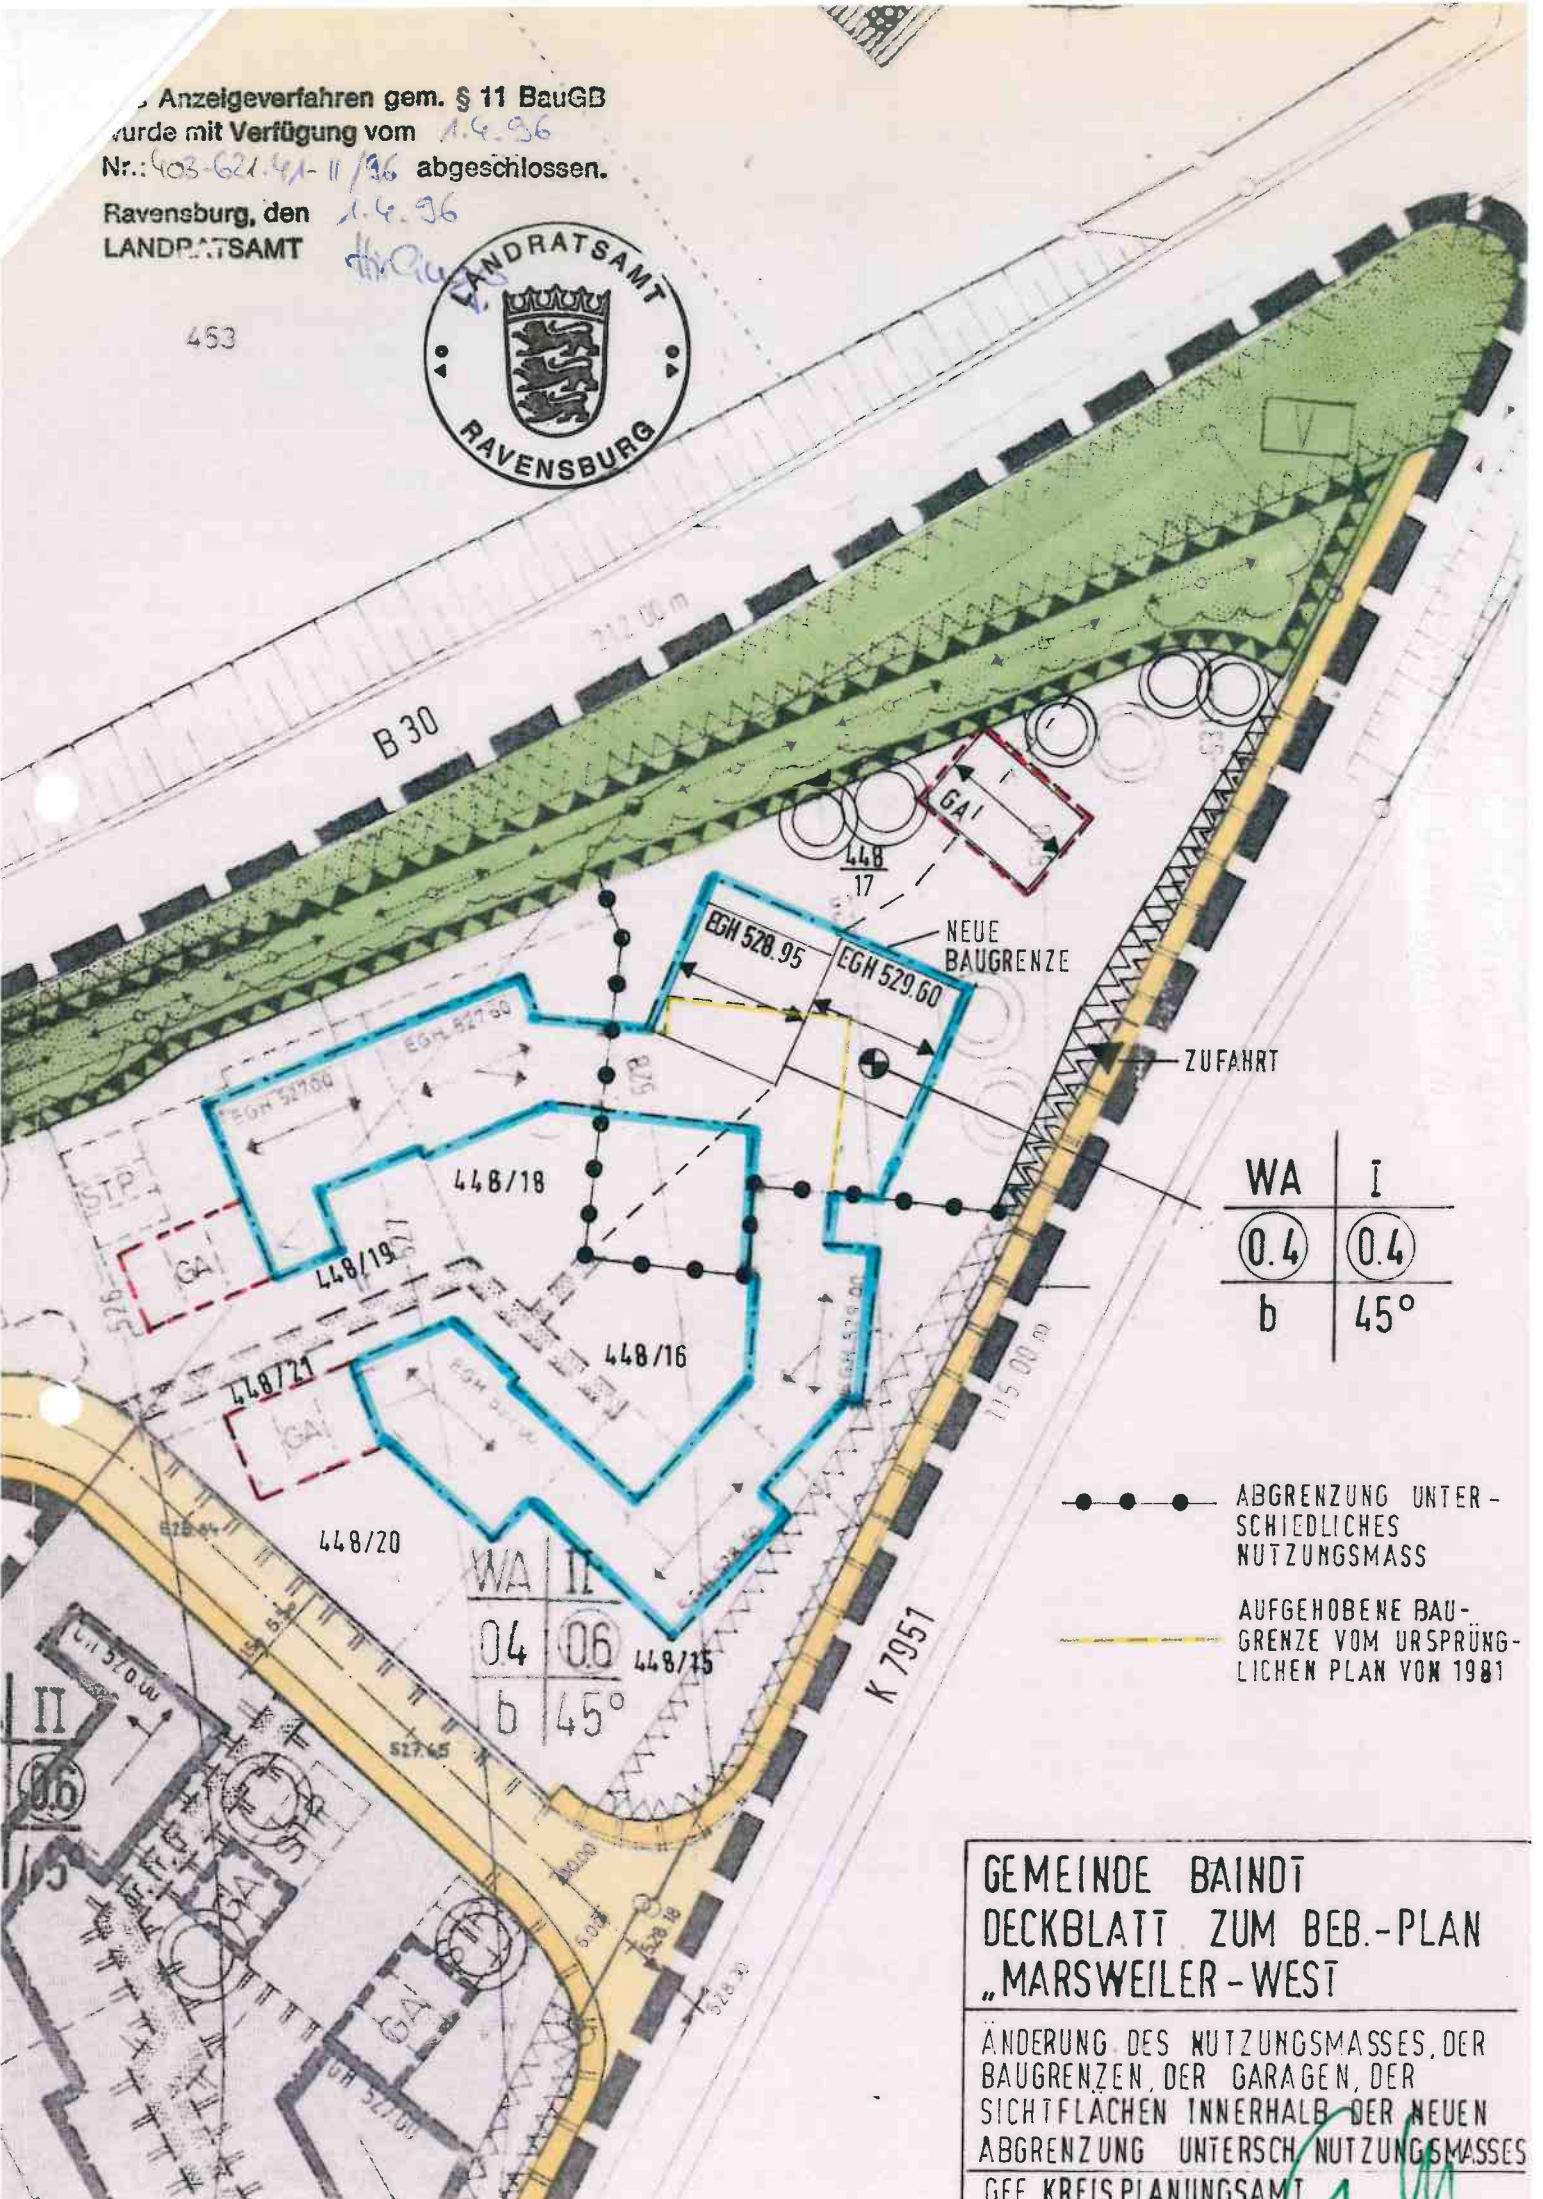

WA	I
0.4	0.4
b	45°

- ABGRENZUNG UNTERSCHIEDLICHES NUTZUNGSMASS
- AUFGEHOBENE BAUGRENZE VOM URSPRÜNGLICHEN PLAN VON 1981

GEMEINDE BAINDT
 DECKBLATT ZUM BEB.-PLAN
 „MARSWEILER - WEST“

ÄNDERUNG DES NUTZUNGSMASSES, DER BAUGRENZEN, DER GARAGEN, DER SICHTFLÄCHEN INNERHALB DER NEUEN ABGRENZUNG UNTERSCH NUTZUNGSMASSES
 GEF. KREIS PLANUNGSAMT