

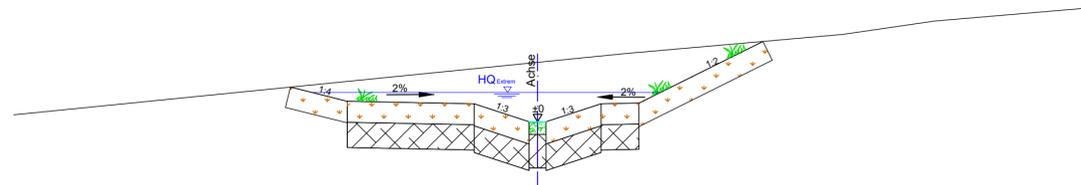
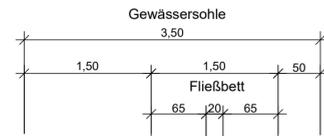




**Regelquerprofil**  
0+090

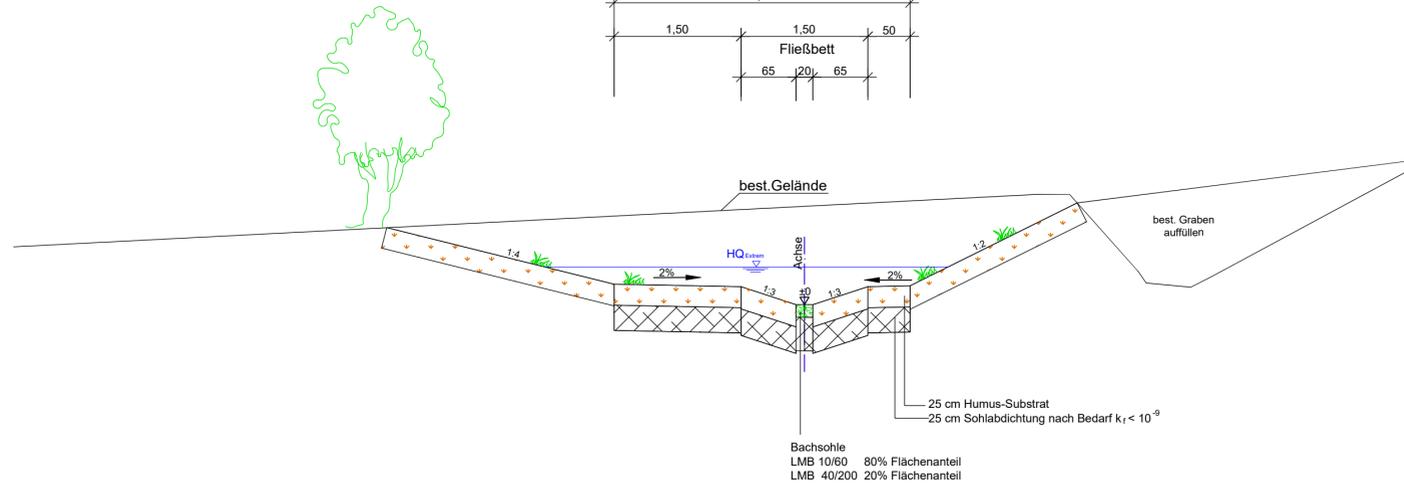

**Regelquerprofil**  
0+160

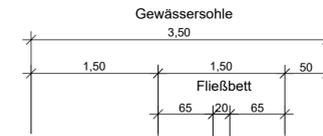

**Regelquerprofil**  
0+250

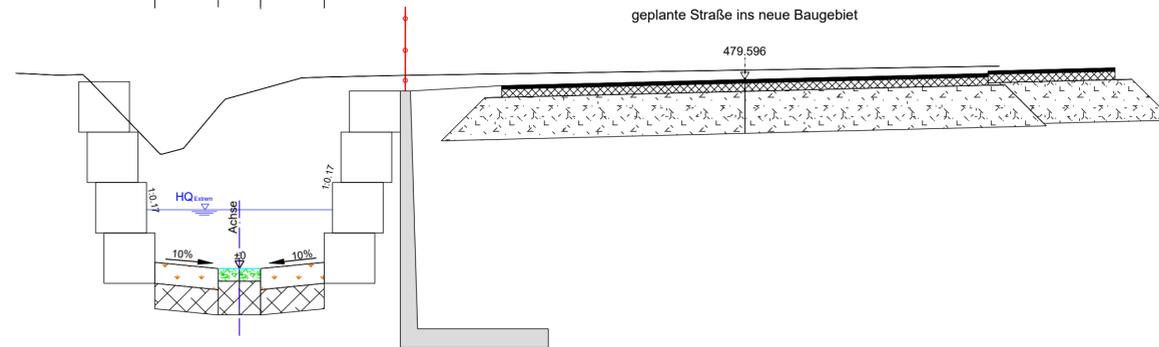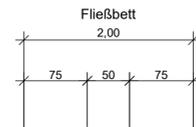

**FASSNACHT  
INGENIEURE** | | | |  
Ziegeleistraße 3, 88410 Bad Wurzach  
+49 7564 9306-0, info@fassnacht-ingenieure.de  
www.fassnacht-ingenieure.de

Plan Nr.  
4-11.1-RQ

Planungsstand  
Genehmigung

Maßstab  
1: 50  
Koordinatensystem  
UTM 32N  
NHN, Status 170

Bauherr  
Gemeinde Baidnt  
Kreis Ravensburg

Projekt  
8092127.01

Hochwasserschutz Hirschstraße  
Gewässerausbau

bearbeitet HM  
gezeichnet HC  
geprüft

Regelquerprofile  
Achse Bach Bühl

Anerkannt,

Bad Wurzach, 29.07.2021