Zeichnungsname: T:\Projekte\Baindt\Hochwasserschutz Baindt_Erlauf\NWS Hirschstrasse.dwg

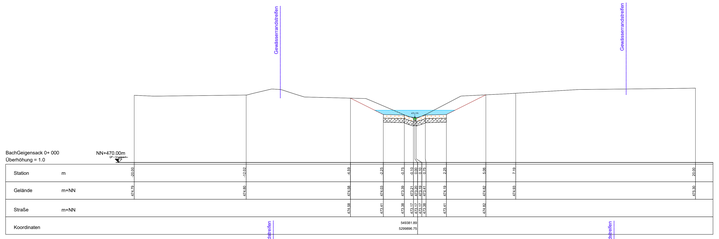

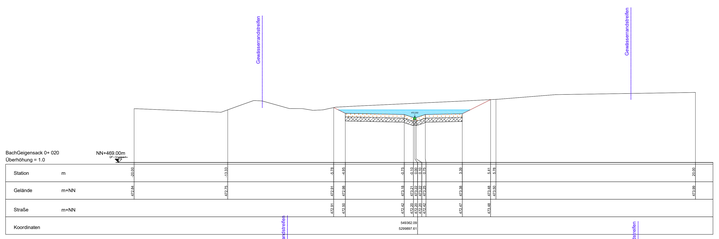

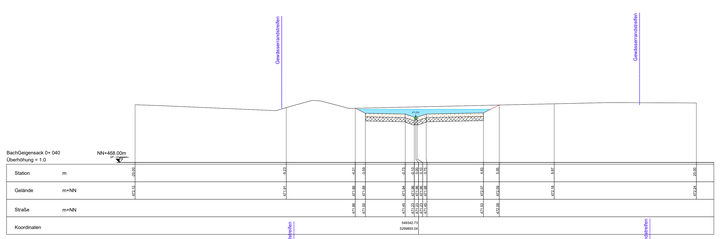

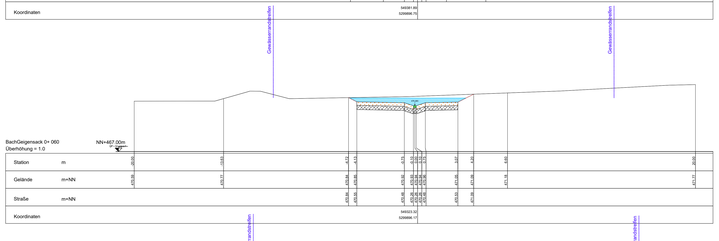

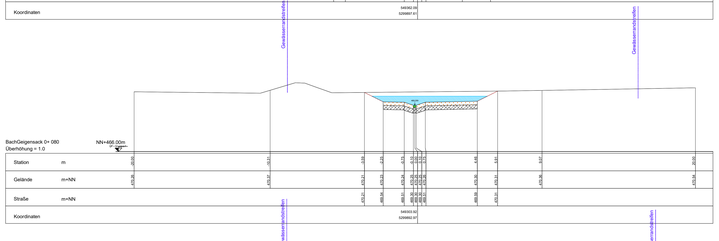

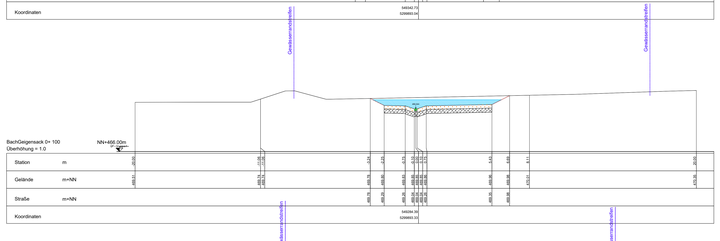

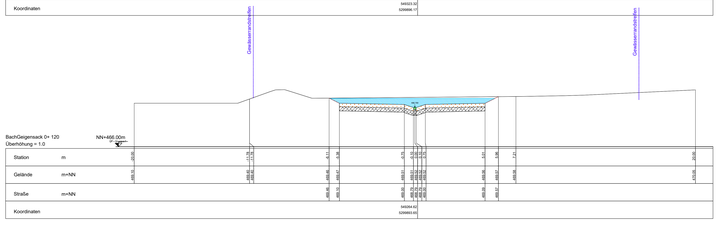

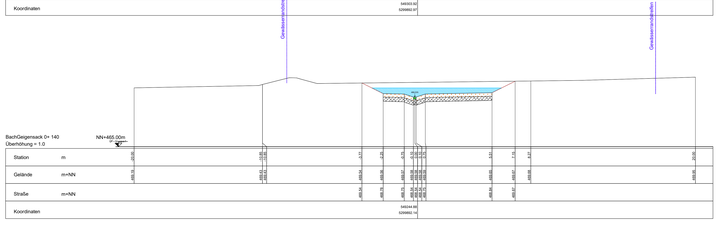

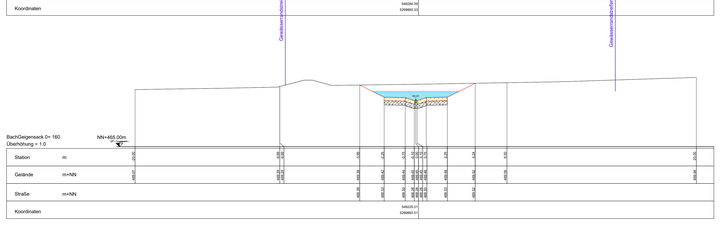

FASSNACHT INGENIEURE
Ingenieurbüro G. Bertl GmbH & Partner
Dagobertstraße 5, 88212 Ravensburg
Tel.: 0751 / 35 63 0, info@fassnacht-ingenieure.de
www.fassnacht-ingenieure.de

Plan Nr.
4-13.4-QP

Planungsstand
Genehmigung

Maßstab
1: 100

Koordinatensystem
UTM 32N
NHN, Status 170

Bauherr
Gemeinde Baindt

Kreis Ravensburg

Projekt
80021217.01

Hochwasserschutz Hirschstraße
Gewässerausbau

Querprofile
Achse Geigensack
0+000 - 0+160

bearbeitet HM
gezeichnet HC
geprüft

Anerkannt;

Bad Wurzach, 29.07.2021