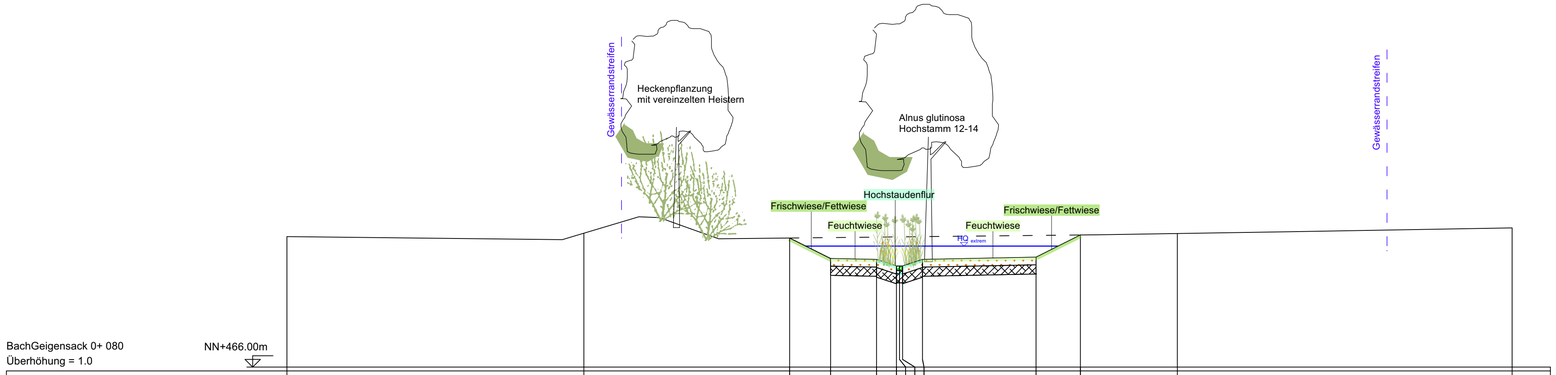

Querprofil 0+80

M 1:100

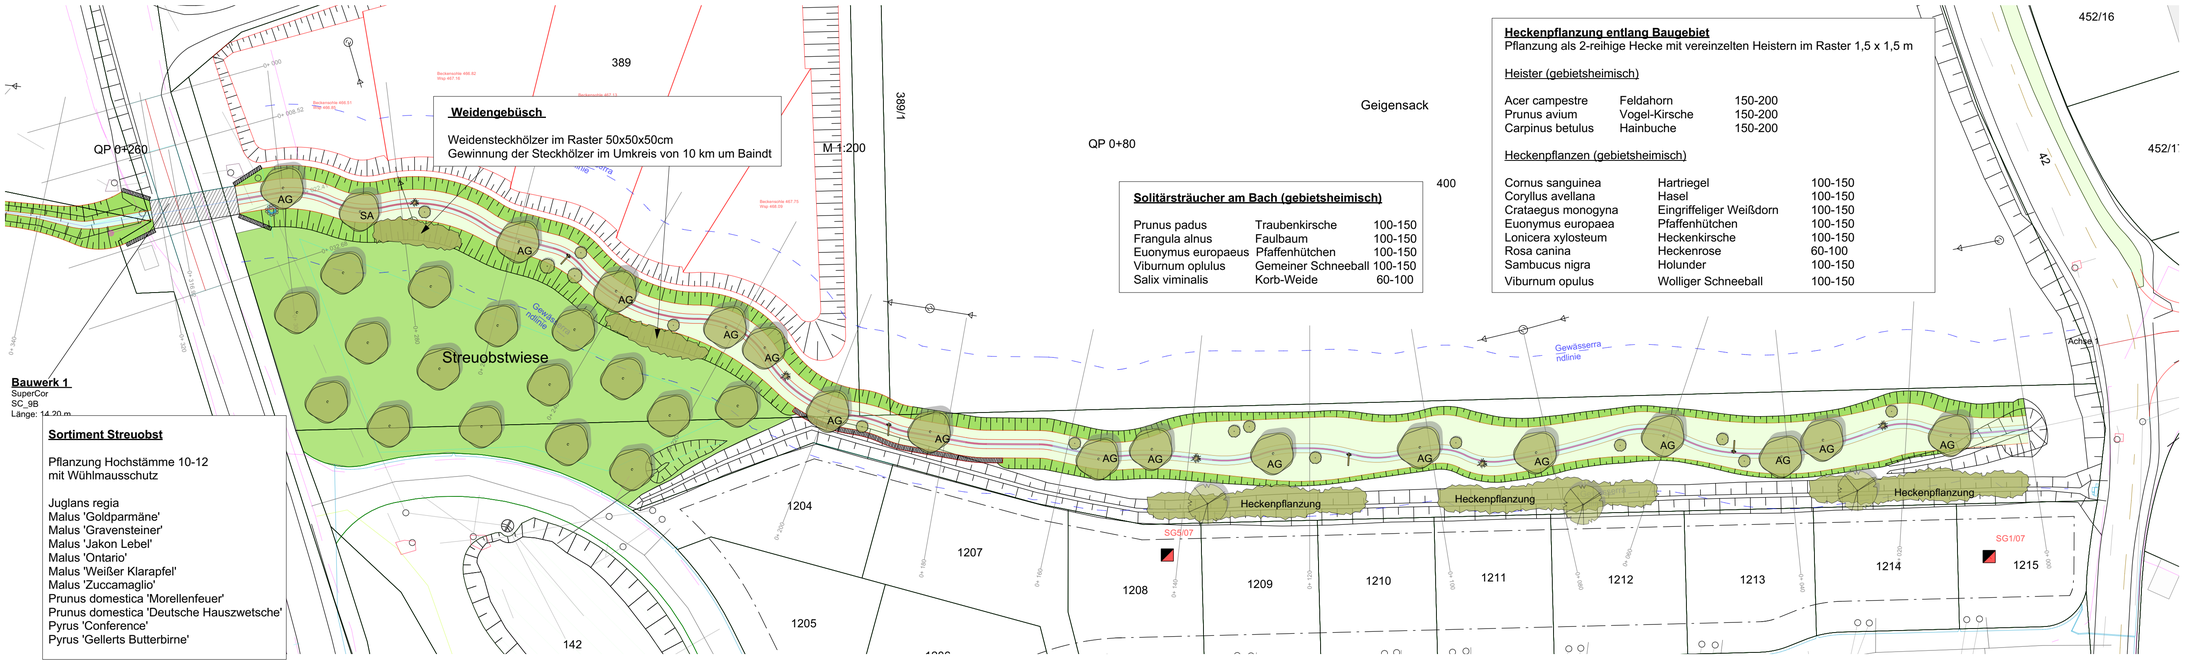

Lageplan M 1:500 Grundlage: Lageplan IB Fassnacht vom 29.07.2021

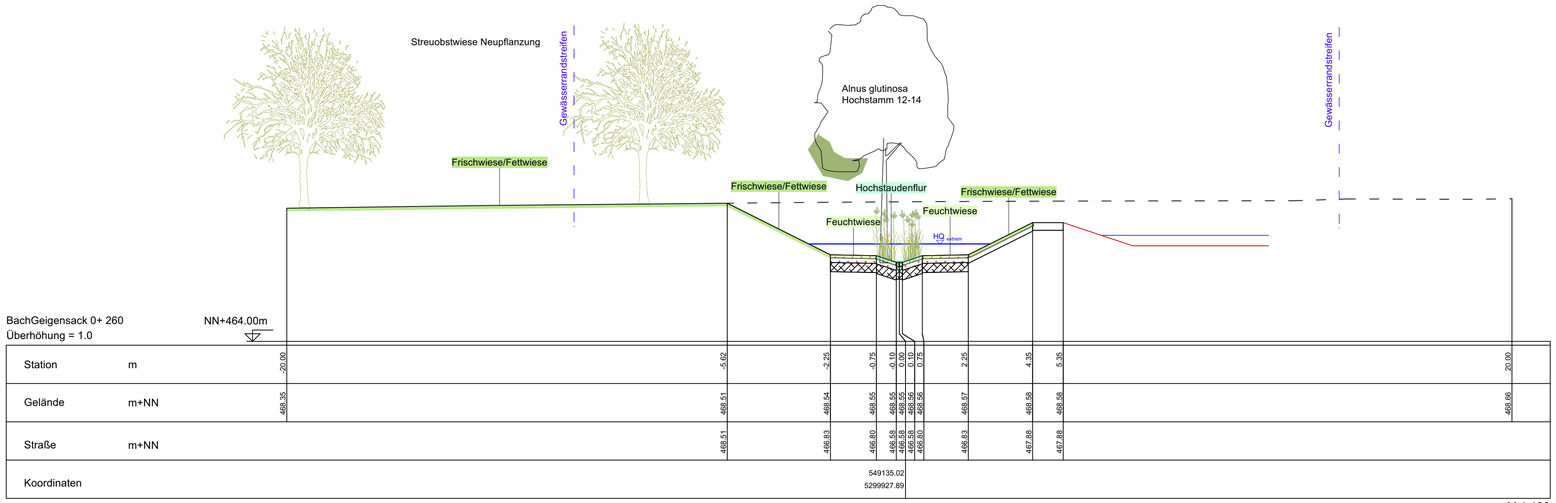

Querprofil 0+260

M 1:100

Legende

Ansaaten

- Hochstaudenflur
  Ansaat mit gebietsheimischem Saatgut (z.B. Rieger-Hofmann Feuchtwiese)
- Vorland: Feuchtwiese
  Ansaat mit gebietsheimischem Saatgut (z.B. Rieger-Hofmann Feuchtwiese)
- Frischwiese/Fettwiese
  Ansaat mit gebietsheimischem Saatgut (z.B. Rieger-Hofmann Frischwiese/Fettwiese)
  Im Böschungsbereich mit Schnellbegrünung zur Hangsicherung
  z.B. Bromus secalinus (Roggen-Trespe)

Pflanzungen

- Hochstamm
- SA Salix alba, Hochstamm 3xv. 12-14 mDB
- AG Alnus glutinosa (Schwarzerle), Hochstamm 12-14
- Heister
- Solitärstrauch

sonstige Einbauten

- Wurzelstock (Bildung von Gumpen)
- Wurzelstammbuhne (Bildung von Gumpen)

NR.	DATUM	ART DER ÄNDERUNG	VON

NOTIZEN / HINWEISE

-Sämtliche Maße und Höhen sind vom Auftragnehmer eigenverantwortlich vor Ort zu prüfen und vor der Bauausführung mit der Bauleitung abzustimmen.

-Es besteht kein Anspruch auf Richtigkeit und Vollständigkeit der im Plan enthaltenen Bestandsleitungen. Die Sparten sind vom Unternehmer eigenverantwortlich zu erheben.

BAUVORHABEN

Hochwasserschutz Hirschstraße
Gewässerausbau

AUFTRAGGEBER

Gemeinde Baindt, Bauamt
Marsweilerstrasse 4
88255 Baindt

PLANUNG

Genehmigungsplanung

PLANINHALT

Lageplan_Regelschnitte Bepflanzung Achse Geigensack

365° freiraum + umwelt
Kübler Seng Siemensmeyer
Freie Landschaftsarchitekten, Biologen und Ingenieure
Klosterstraße 1 Telefon 07551 / 94 95 58-0 info@365grad.com
88662 Überlingen Telefax 07551 / 94 95 58-9 www.365grad.com

PLANNUMMER	2555
INDEX	
PLANGRÖSSE	A1
DATEINAME	2555_HWS Hirschstrasse_Pflanzplanung_korrigiert.vwx
MASSSTAB	1:500/100
PLAN	4_20.1-PfP
DATUM DRUCK	9.8.21
DATUM GEZ	12.08.2021
DATUM GEPR.	12.08.2021
GEZEICHNET	dz
GEPRÜFT	cs