


Solitärsträucher am Bach (gebietsheimisch)

Prunus padus	Traubenkirsche	100-150
Frangula alnus	Faulbaum	100-150
Euonymus europaeus	Pfaffenhütchen	100-150
Viburnum opulus	Gemeiner Schneeball	100-150
Salix viminalis	Korb-Weide	60-100

Weidengebüsch
 Weidensteckhölzer im Raster 50 x 50 x 50 cm
 Gewinnung der Steckhölzer im Umkreis von 10 km um Baidt

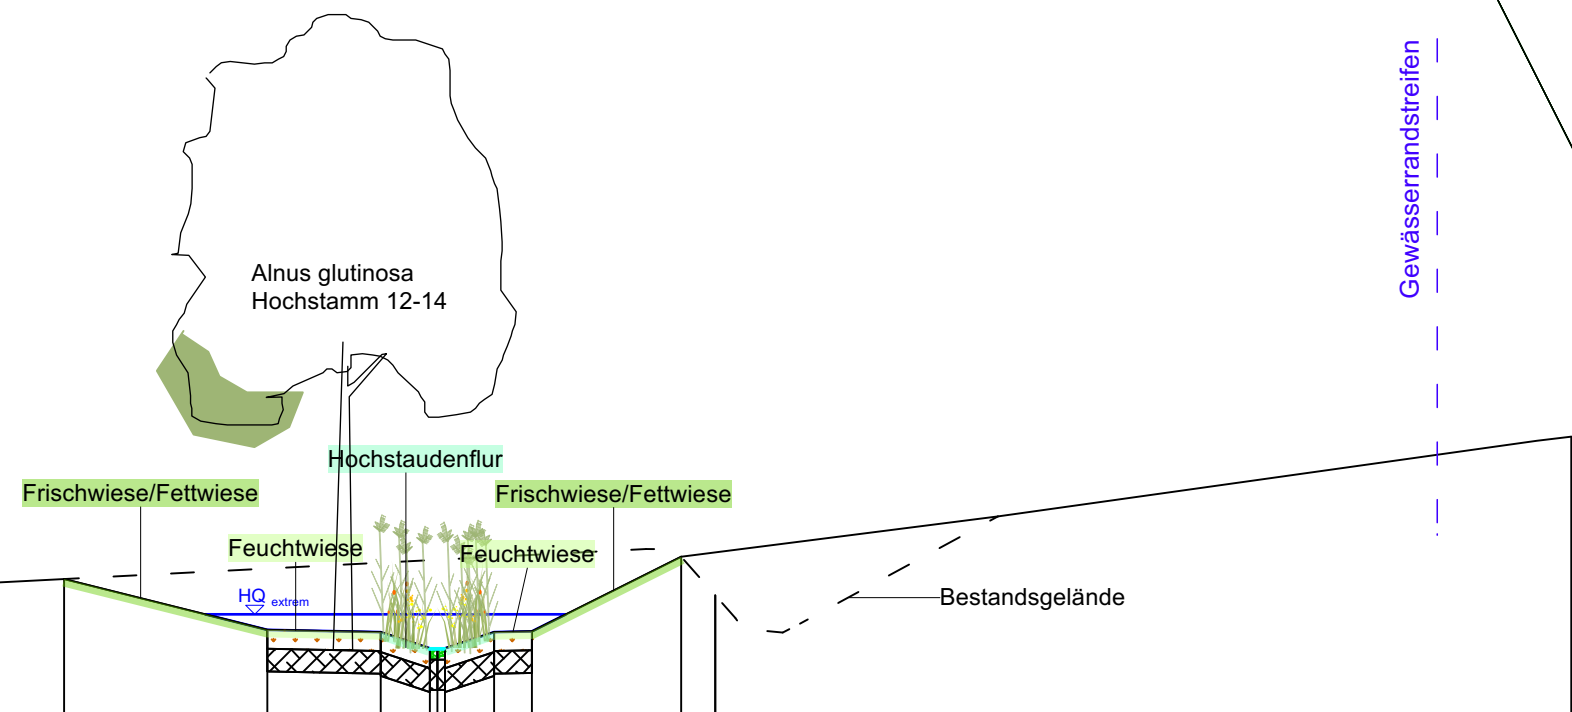

BachBühl 0+ 160
 Überhöhung = 1.0
 NN+480.00m

Station	m	-15.00	-4.94	-2.25	-0.75	-0.10	0.00	0.10	0.75	3.22	15.00
Gelände	m+NN	483.41	483.99	484.13	484.21	484.24	484.24	484.25	484.28	484.29	485.87
Graben	m+NN	483.99	483.32	483.32	483.29	483.07	483.07	483.07	483.29	484.29	485.78
Koordinaten					549521.83	5299857.56					

QP 0+160

M 1:100

Legende

Ansaaten

- Hochstaudenflur
Ansaat mit gebietsheimischem Saatgut (z.B. Rieger-Hofmann Feuchtwiese)
- Vorland: Feuchtwiese
Ansaat mit gebietsheimischem Saatgut (z.B. Rieger-Hofmann Feuchtwiese)
- Frischwiese/Fettwiese
Ansaat mit gebietsheimischem Saatgut (z.B. Rieger-Hofmann Frischwiese/Fettwiese)
Im Böschungsbereich mit Schnellbegrünung z.B. Bromus secalinus (Roggen-Trespe)

Pflanzungen

- Hochstamm
- SA Salix alba, Hochstamm 3xv. 12-14 mDB
- AG Alnus glutinosa (Schwarzerle), Hochstamm 12-14
- Heister
- Solitärstrauch

NR. DATUM ART DER ÄNDERUNG VON

NOTIZEN / HINWEISE

- Sämtliche Maße und Höhen sind vom Auftragnehmer eigenverantwortlich vor Ort zu prüfen und vor der Bauausführung mit der Bauleitung abzustimmen.
- Es besteht kein Anspruch auf Richtigkeit und Vollständigkeit der im Plan enthaltenen Bestandsleitungen. Die Sparten sind vom Unternehmer eigenverantwortlich zu erheben.

BAUVORHABEN

**Hochwasserschutz Hirschstraße
Gewässerausbau**

AUFTRAGGEBER

Gemeinde Baidt, Bauamt
 Marsweilerstrasse 4
 88255 Baidt

PLANUNG

Genehmigungsplanung

PLANINHALT

Lageplan_Regelschnitte Bepflanzung Achse Bühl

365° freiraum + umwelt
 Kübler Sergio Siemensmeyer
 Freie Landschaftsarchitekten, Biologen und Ingenieure
 Klosterstraße 1 Telefon 07551 / 94 95 58-0 info@365grad.com
 88662 Überlingen Telefax 07551 / 94 95 58-9 www.365grad.com

PLANNUMMER INDEX

2555

PLANGRÖSSE DATEINAME

0,8/0,4 2555_HWS_Hirschstrasse_Pflanzplanung_korrigiert.vwx

MASSTAB PLAN

1:500

DATUM DRUCK 9.8.21

DATUM GEZ 12.08.2021

DATUM GEPR 12.08.2021

GEZEICHNET GEPRÜFT

dtz cs

4_20.2-PfP