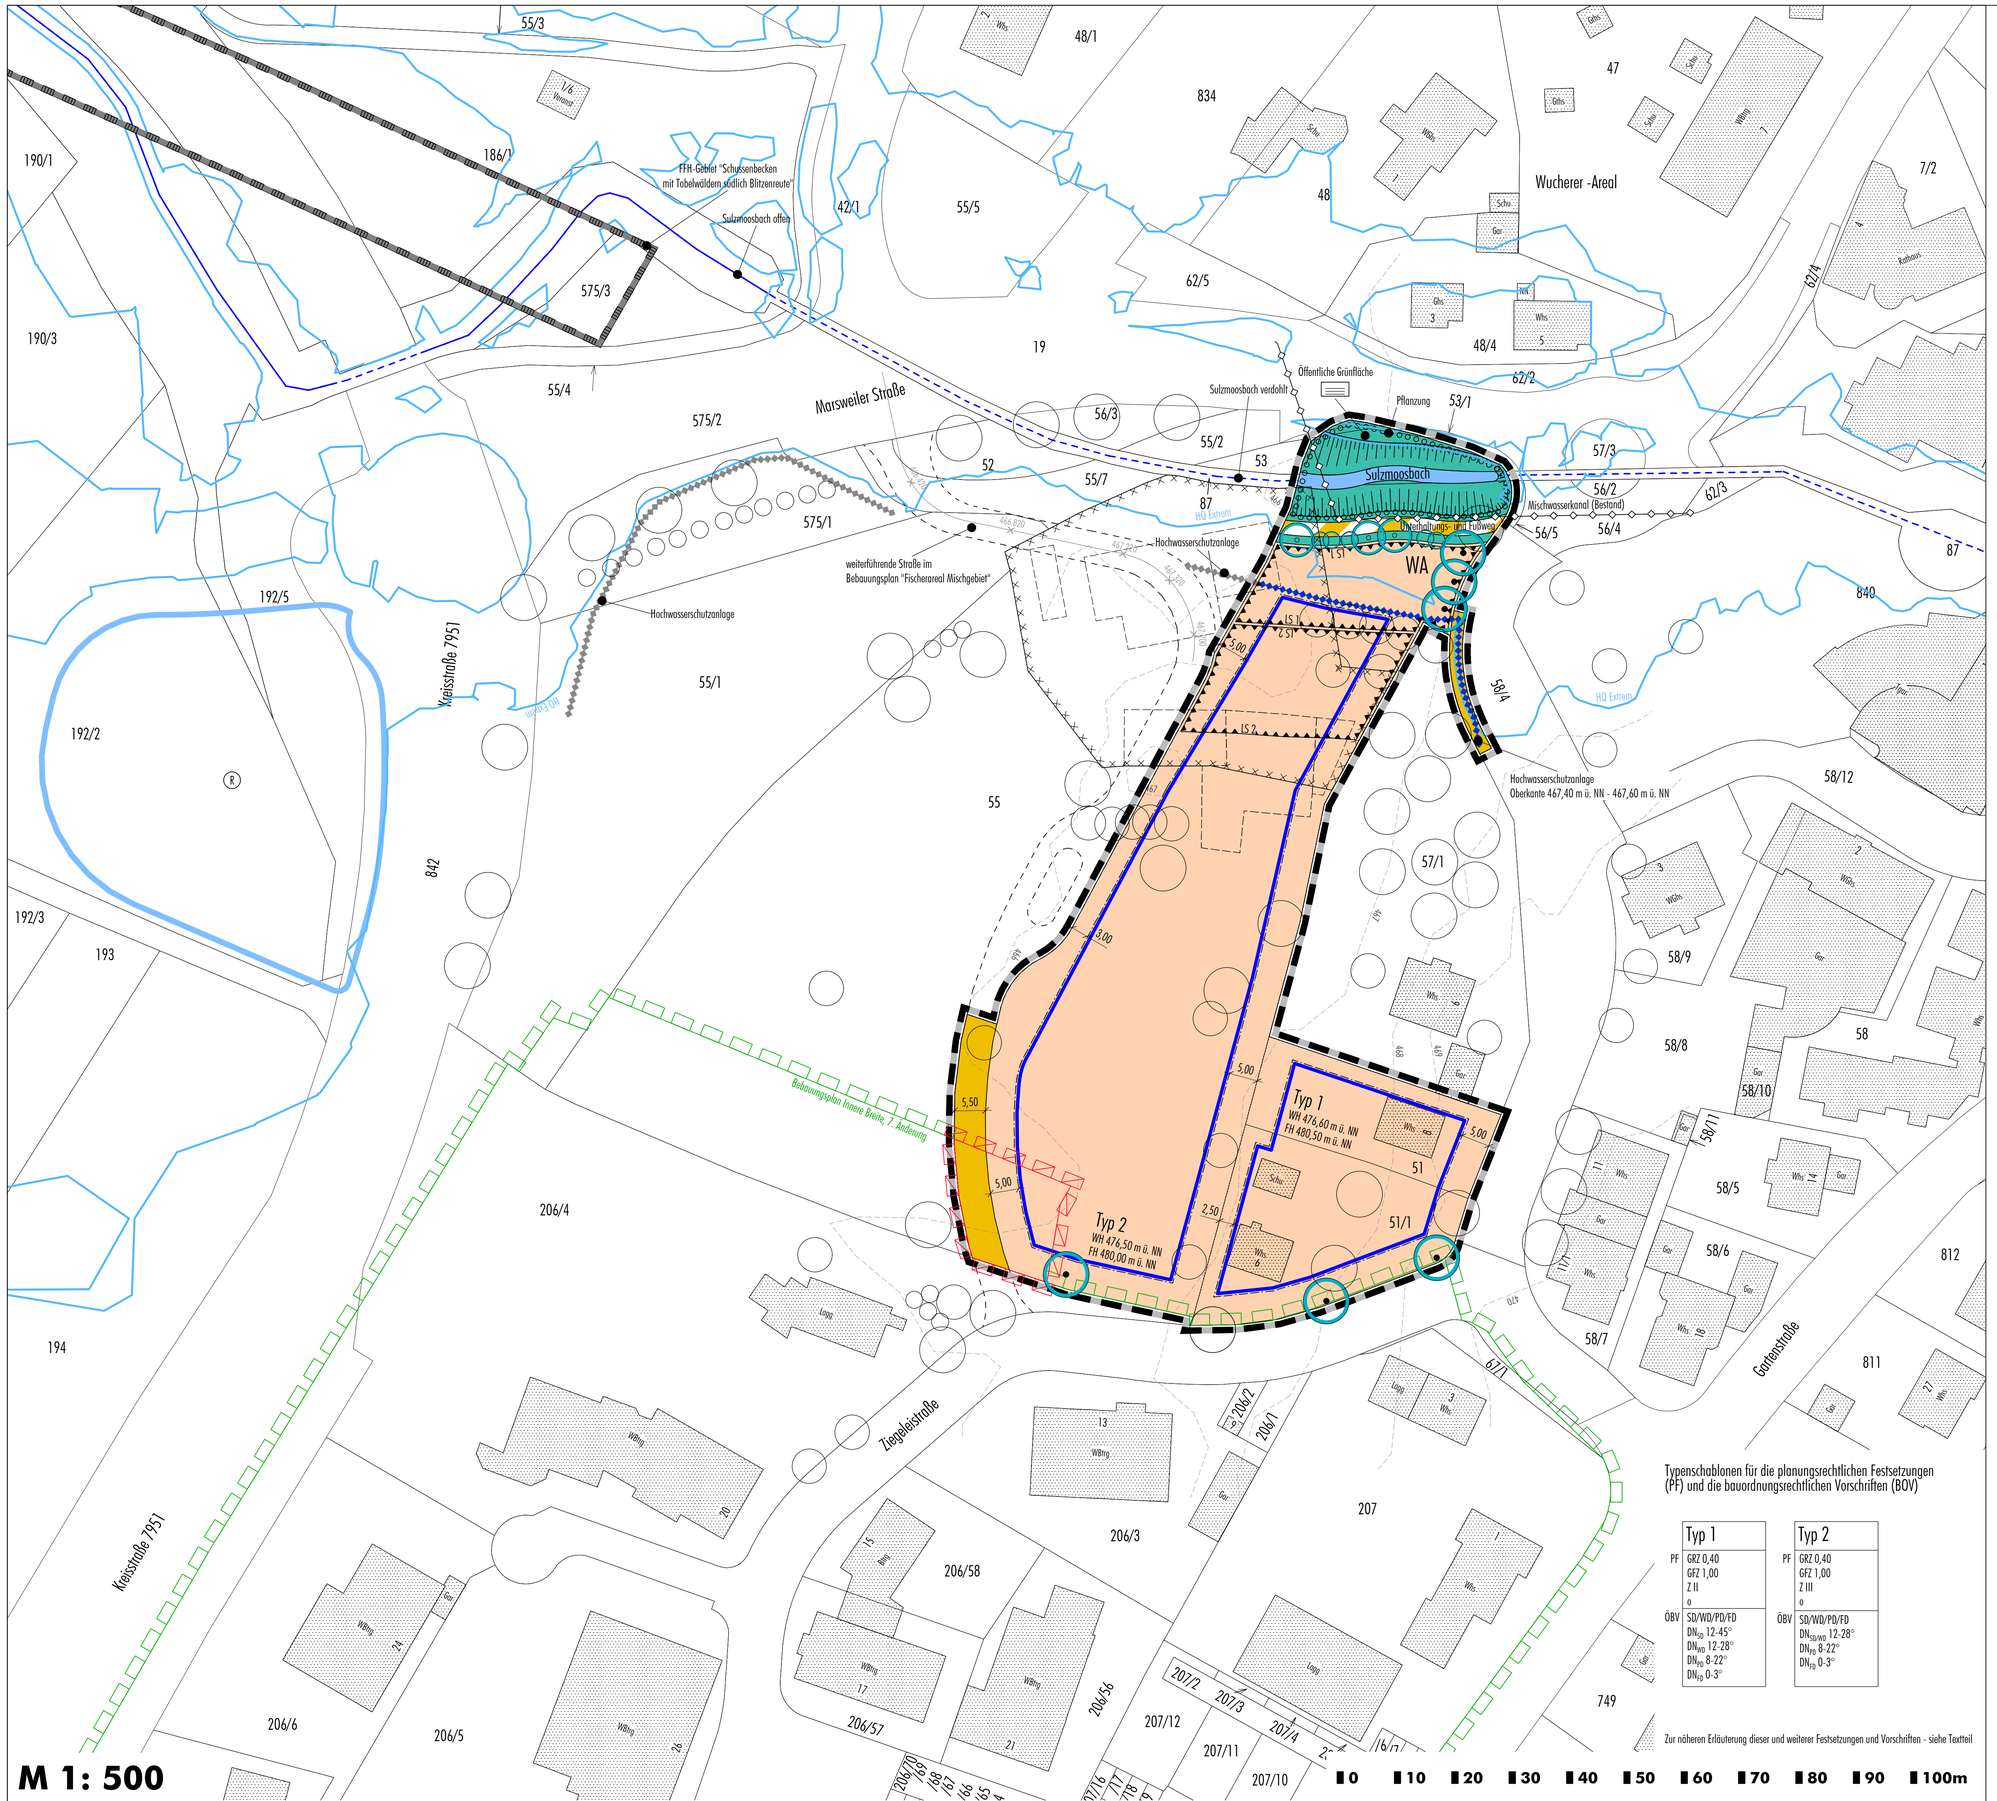

M 1: 500

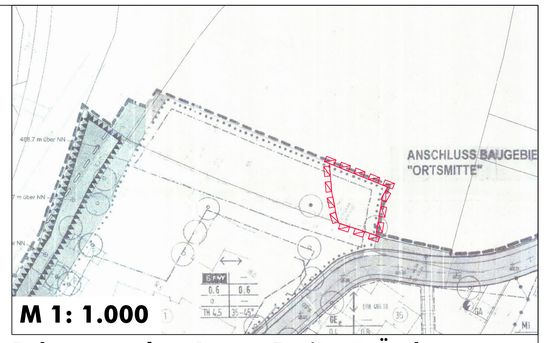

M 1: 1.000

Bebauungsplan "Innere Breite, 7. Änderung" (Fassung vom 02.05.2008, rechtsverbindlich seit 23.10.2015) mit Änderungsgeltungsbereich

N

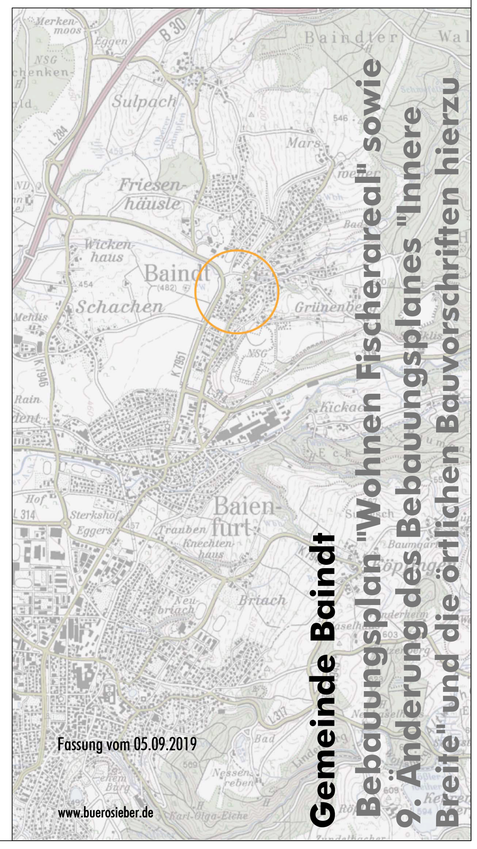

Bebauungsplan "Wohnen Fischerareal" und 9. Änderung des Bebauungsplanes "Innere Breite" und die örtlichen Bauvorschriften hierzu