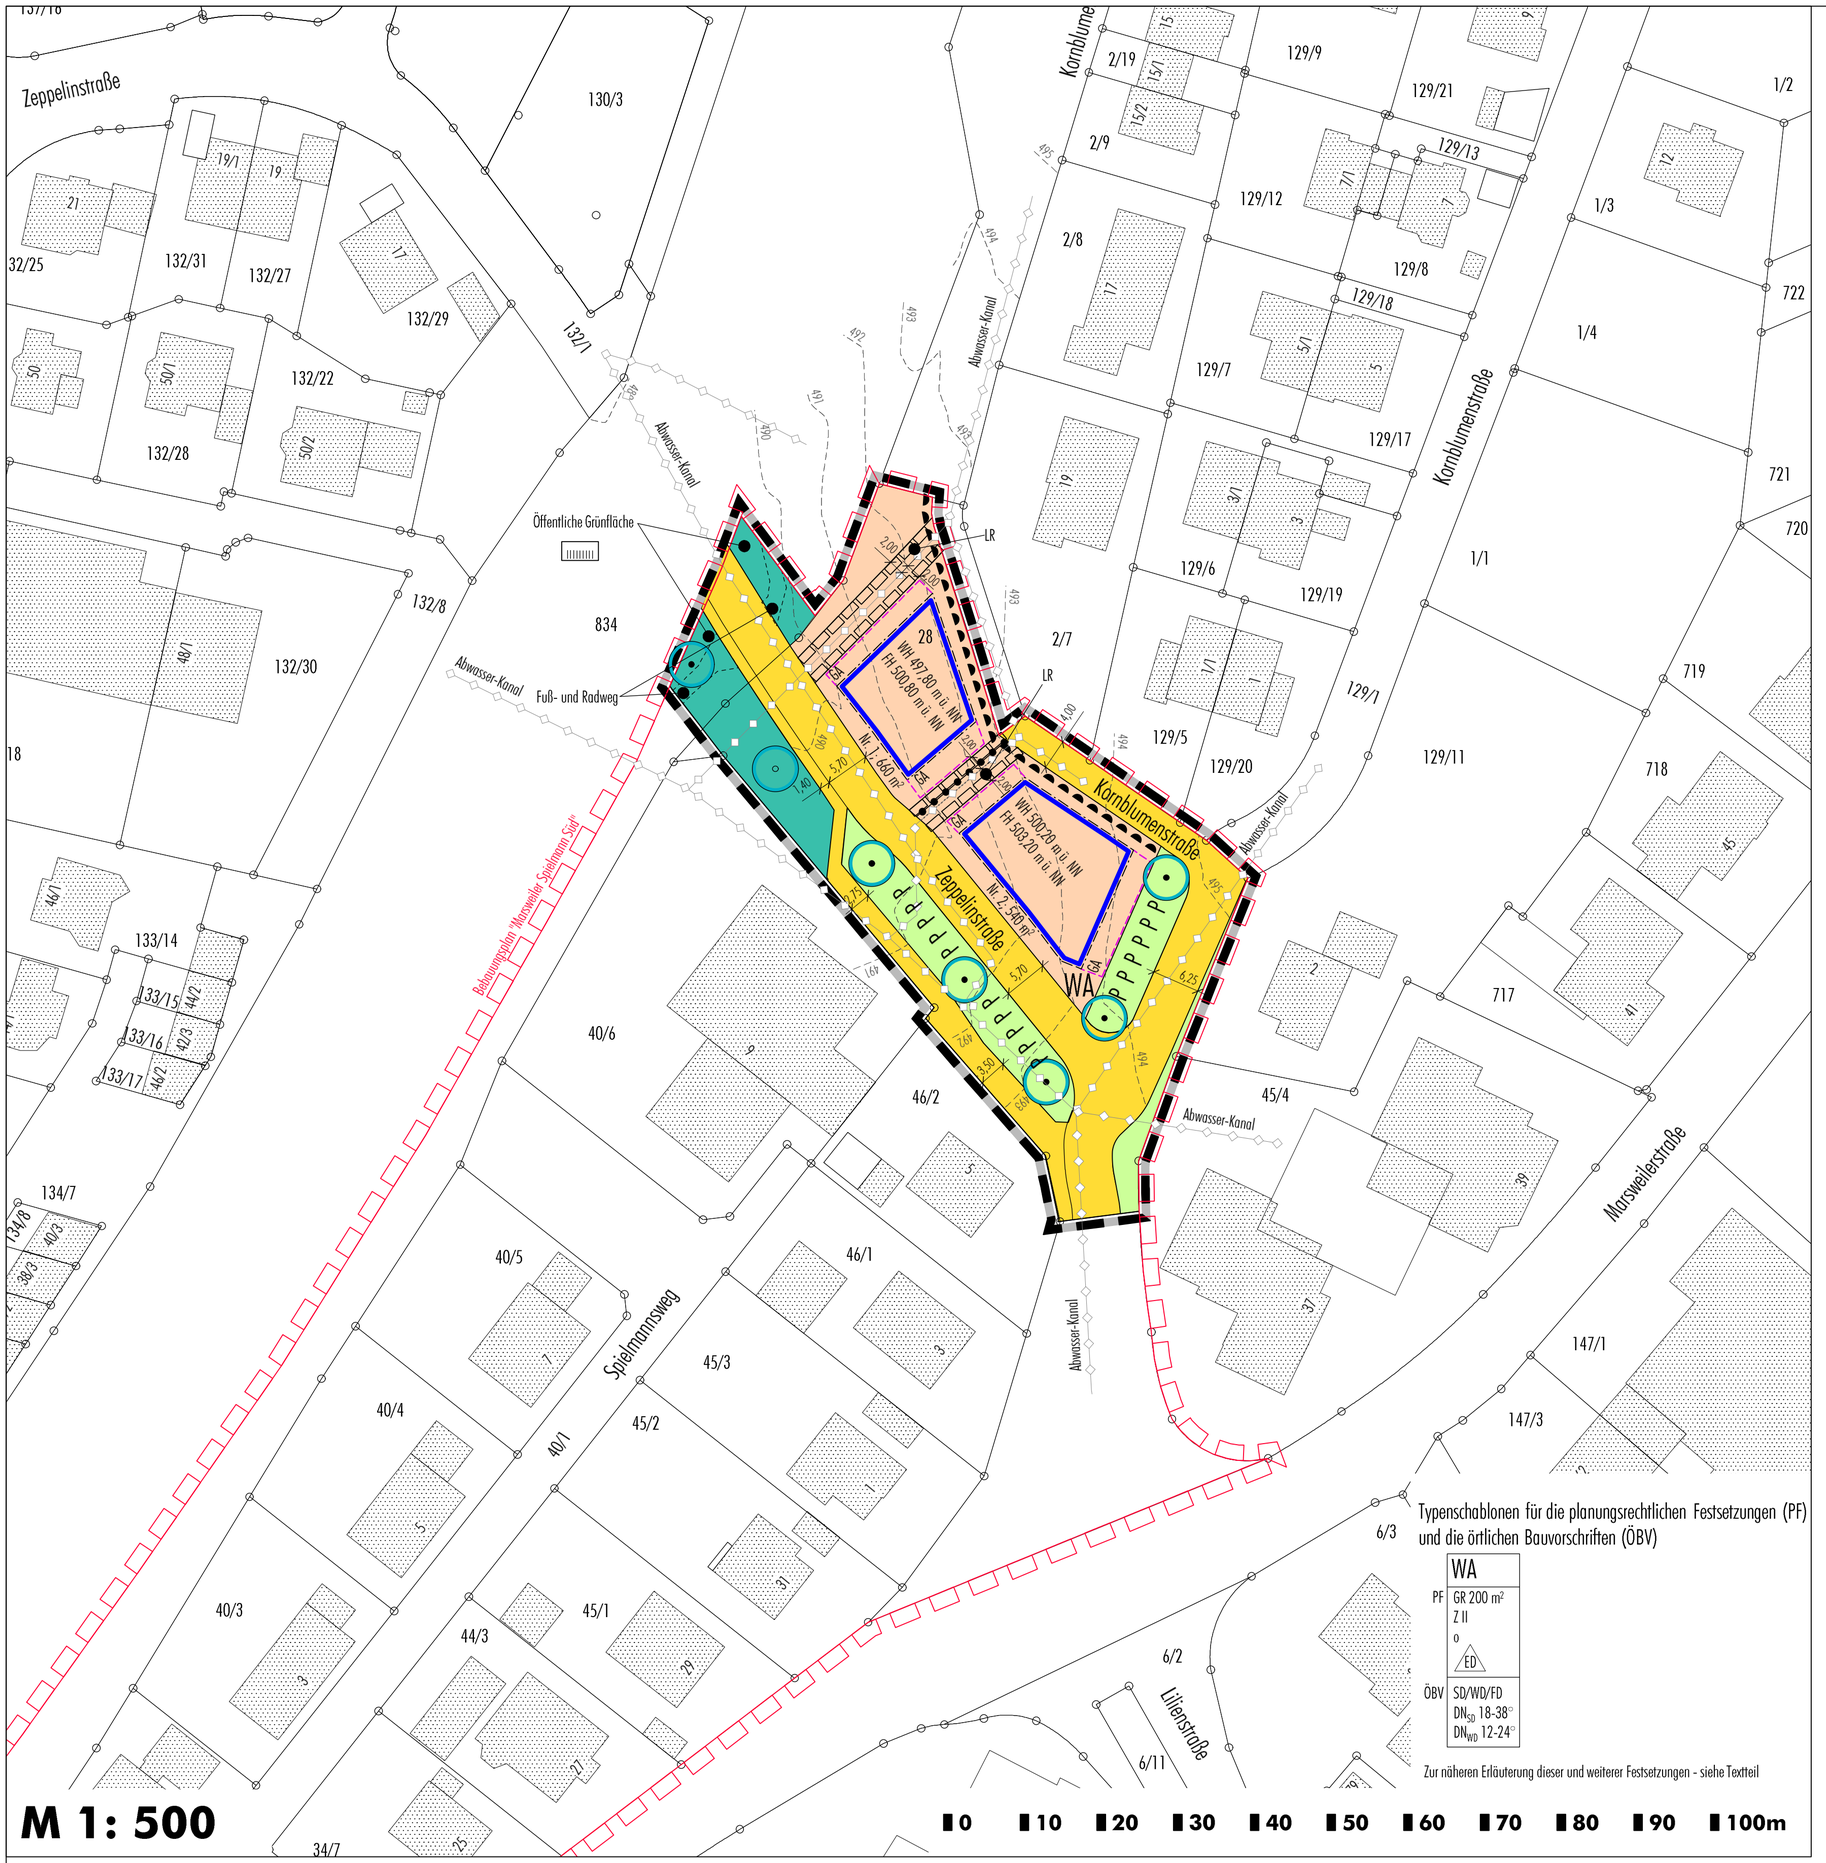

M 1: 500

1. Änderung des Bebauungsplanes "Marsweiler Spielmann Süd" und die örtlichen Bauvorschriften hierzu

M 1: 1.000

Ausschnitt aus dem rechtsverbindlichen Bebauungsplan "Marsweiler Spielmann Süd" (Fassung vom 20.07.2005, rechtsverbindlich seit 18.01.2006)

N

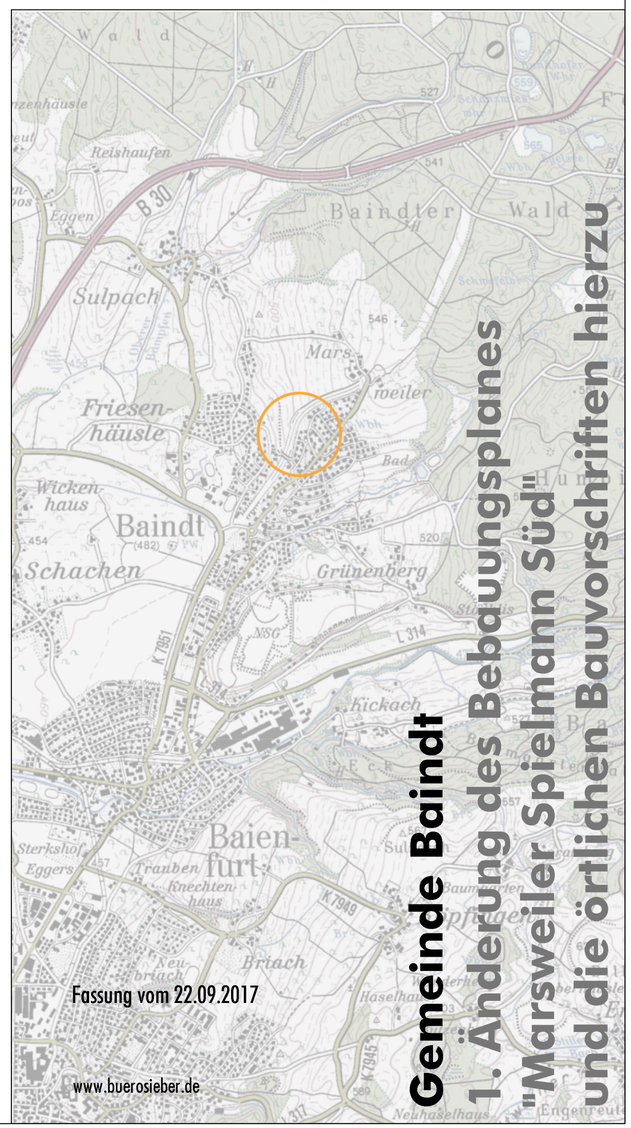

Gemeinde Baindt

1. Änderung des Bebauungsplanes "Marsweiler Spielmann Süd" und die örtlichen Bauvorschriften hierzu

Fassung vom 22.09.2017

www.buerosieber.de