


Dressurplatz 30 x 69

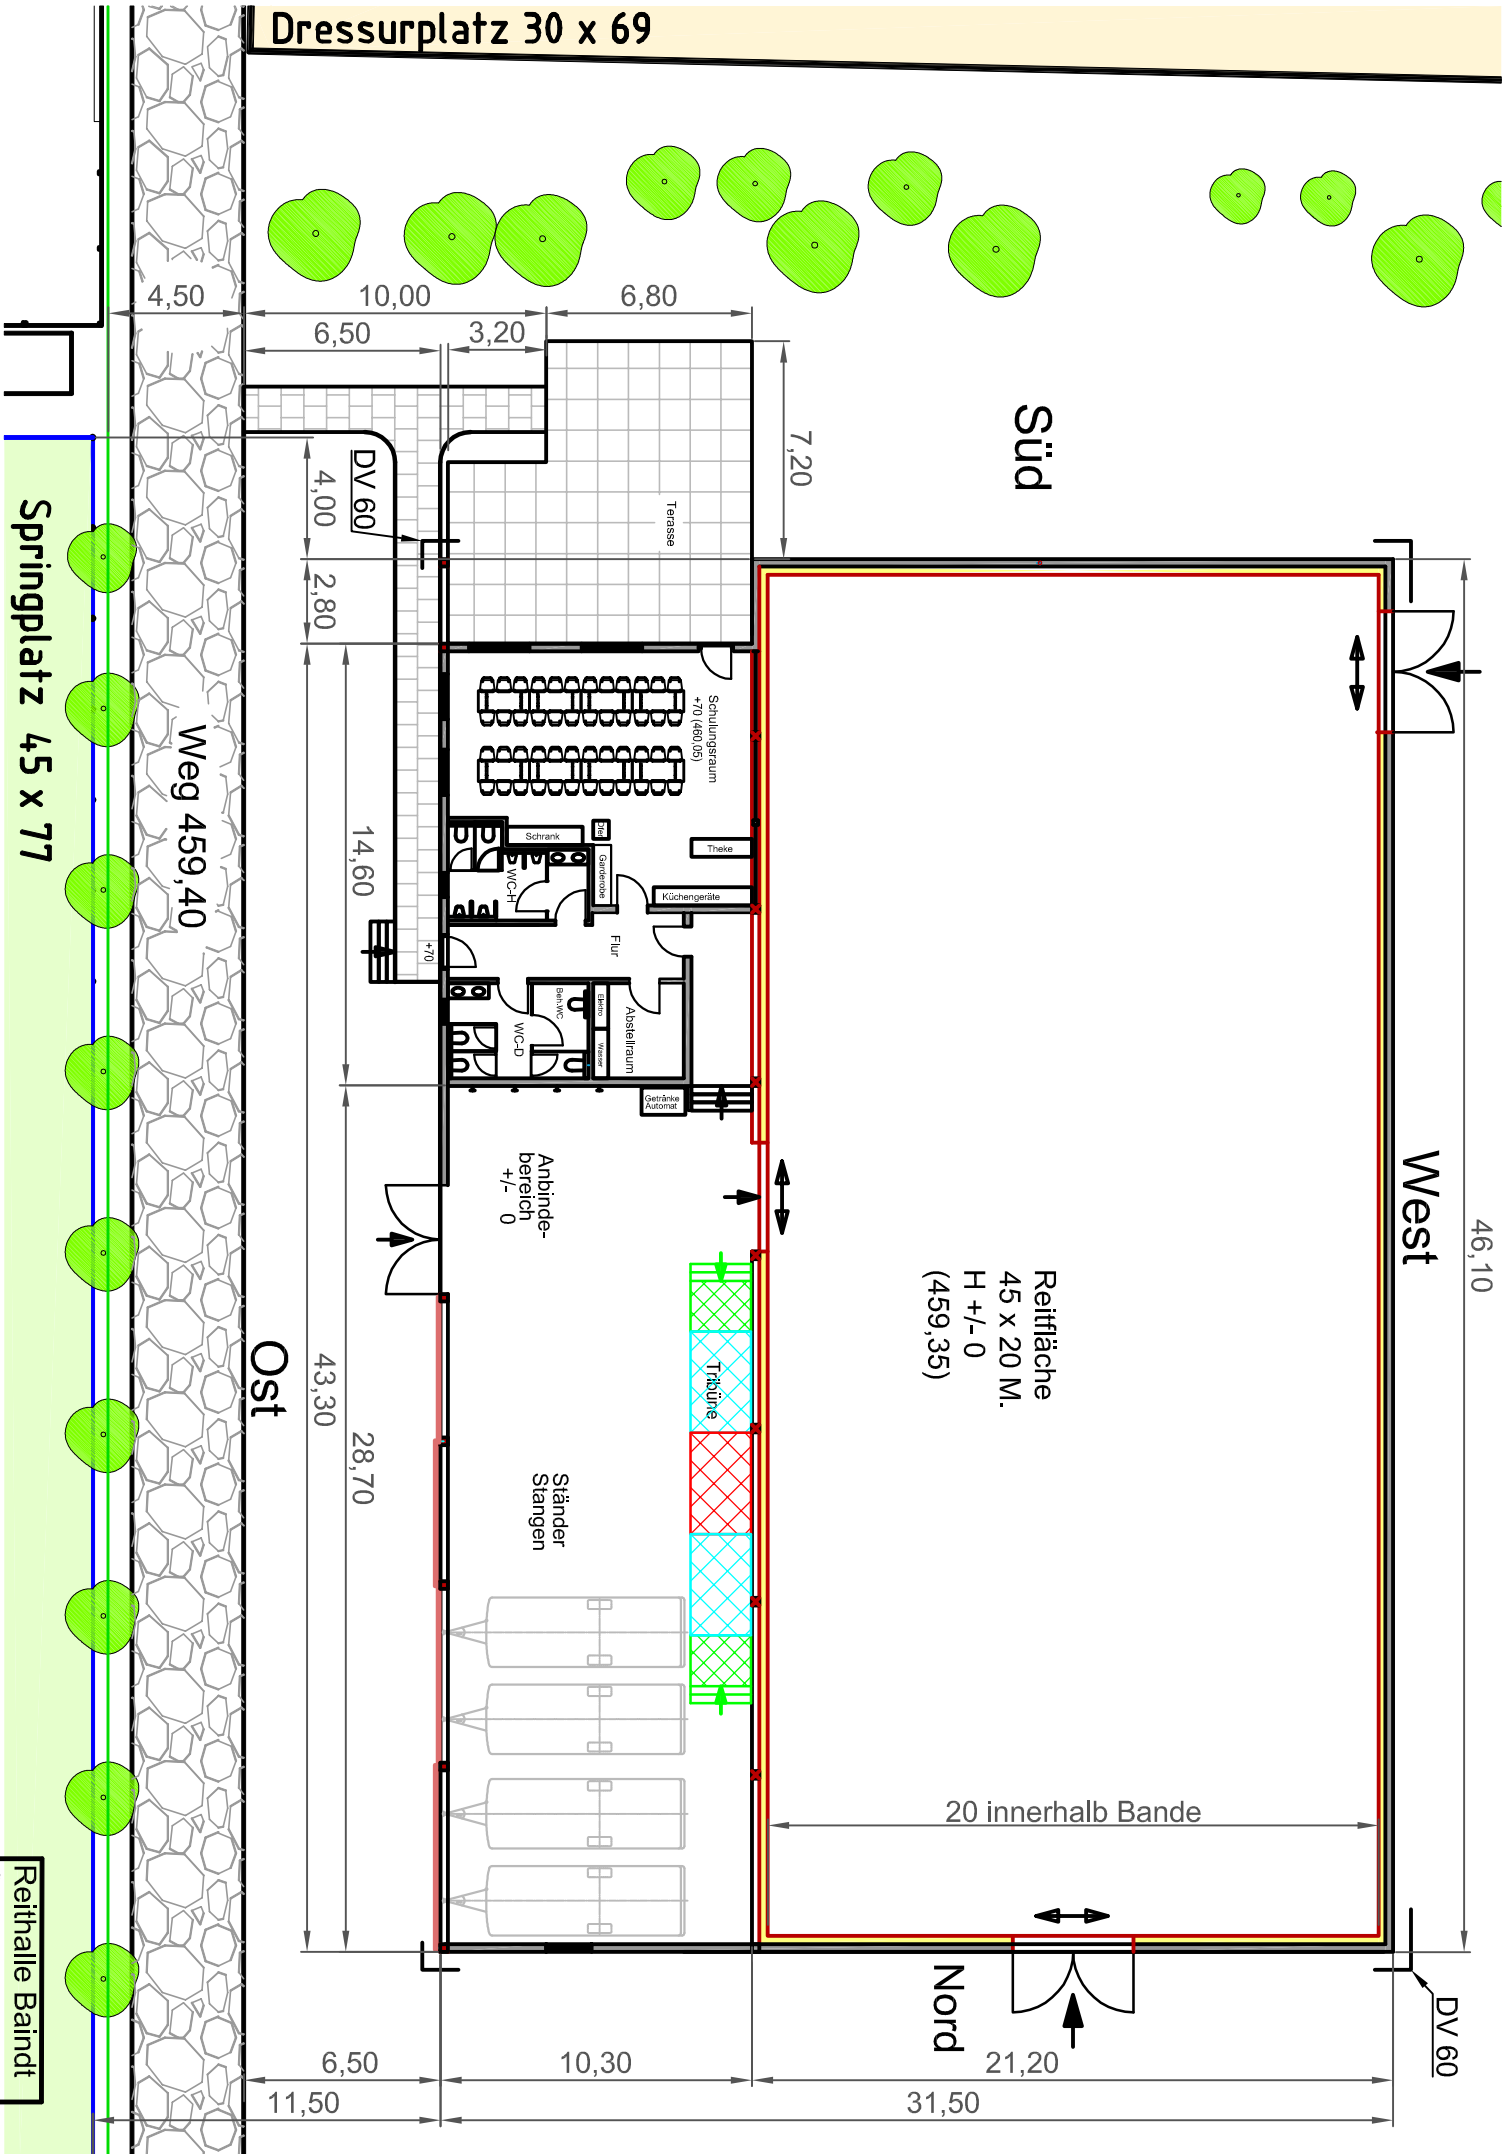

Reithalle Baintdt  
Stand 2022-04