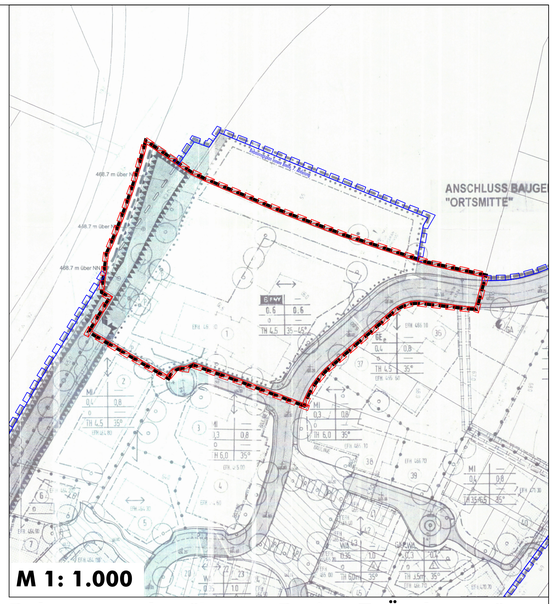


M 1: 1.000

**Bebauungsplan "Innere Breite, 7. Änderung"**
**(Fassung vom 02.05.2008,**
**rechtsverbindlich seit 23.10.2015)**
**mit Änderungsgeltungsbereich**

N

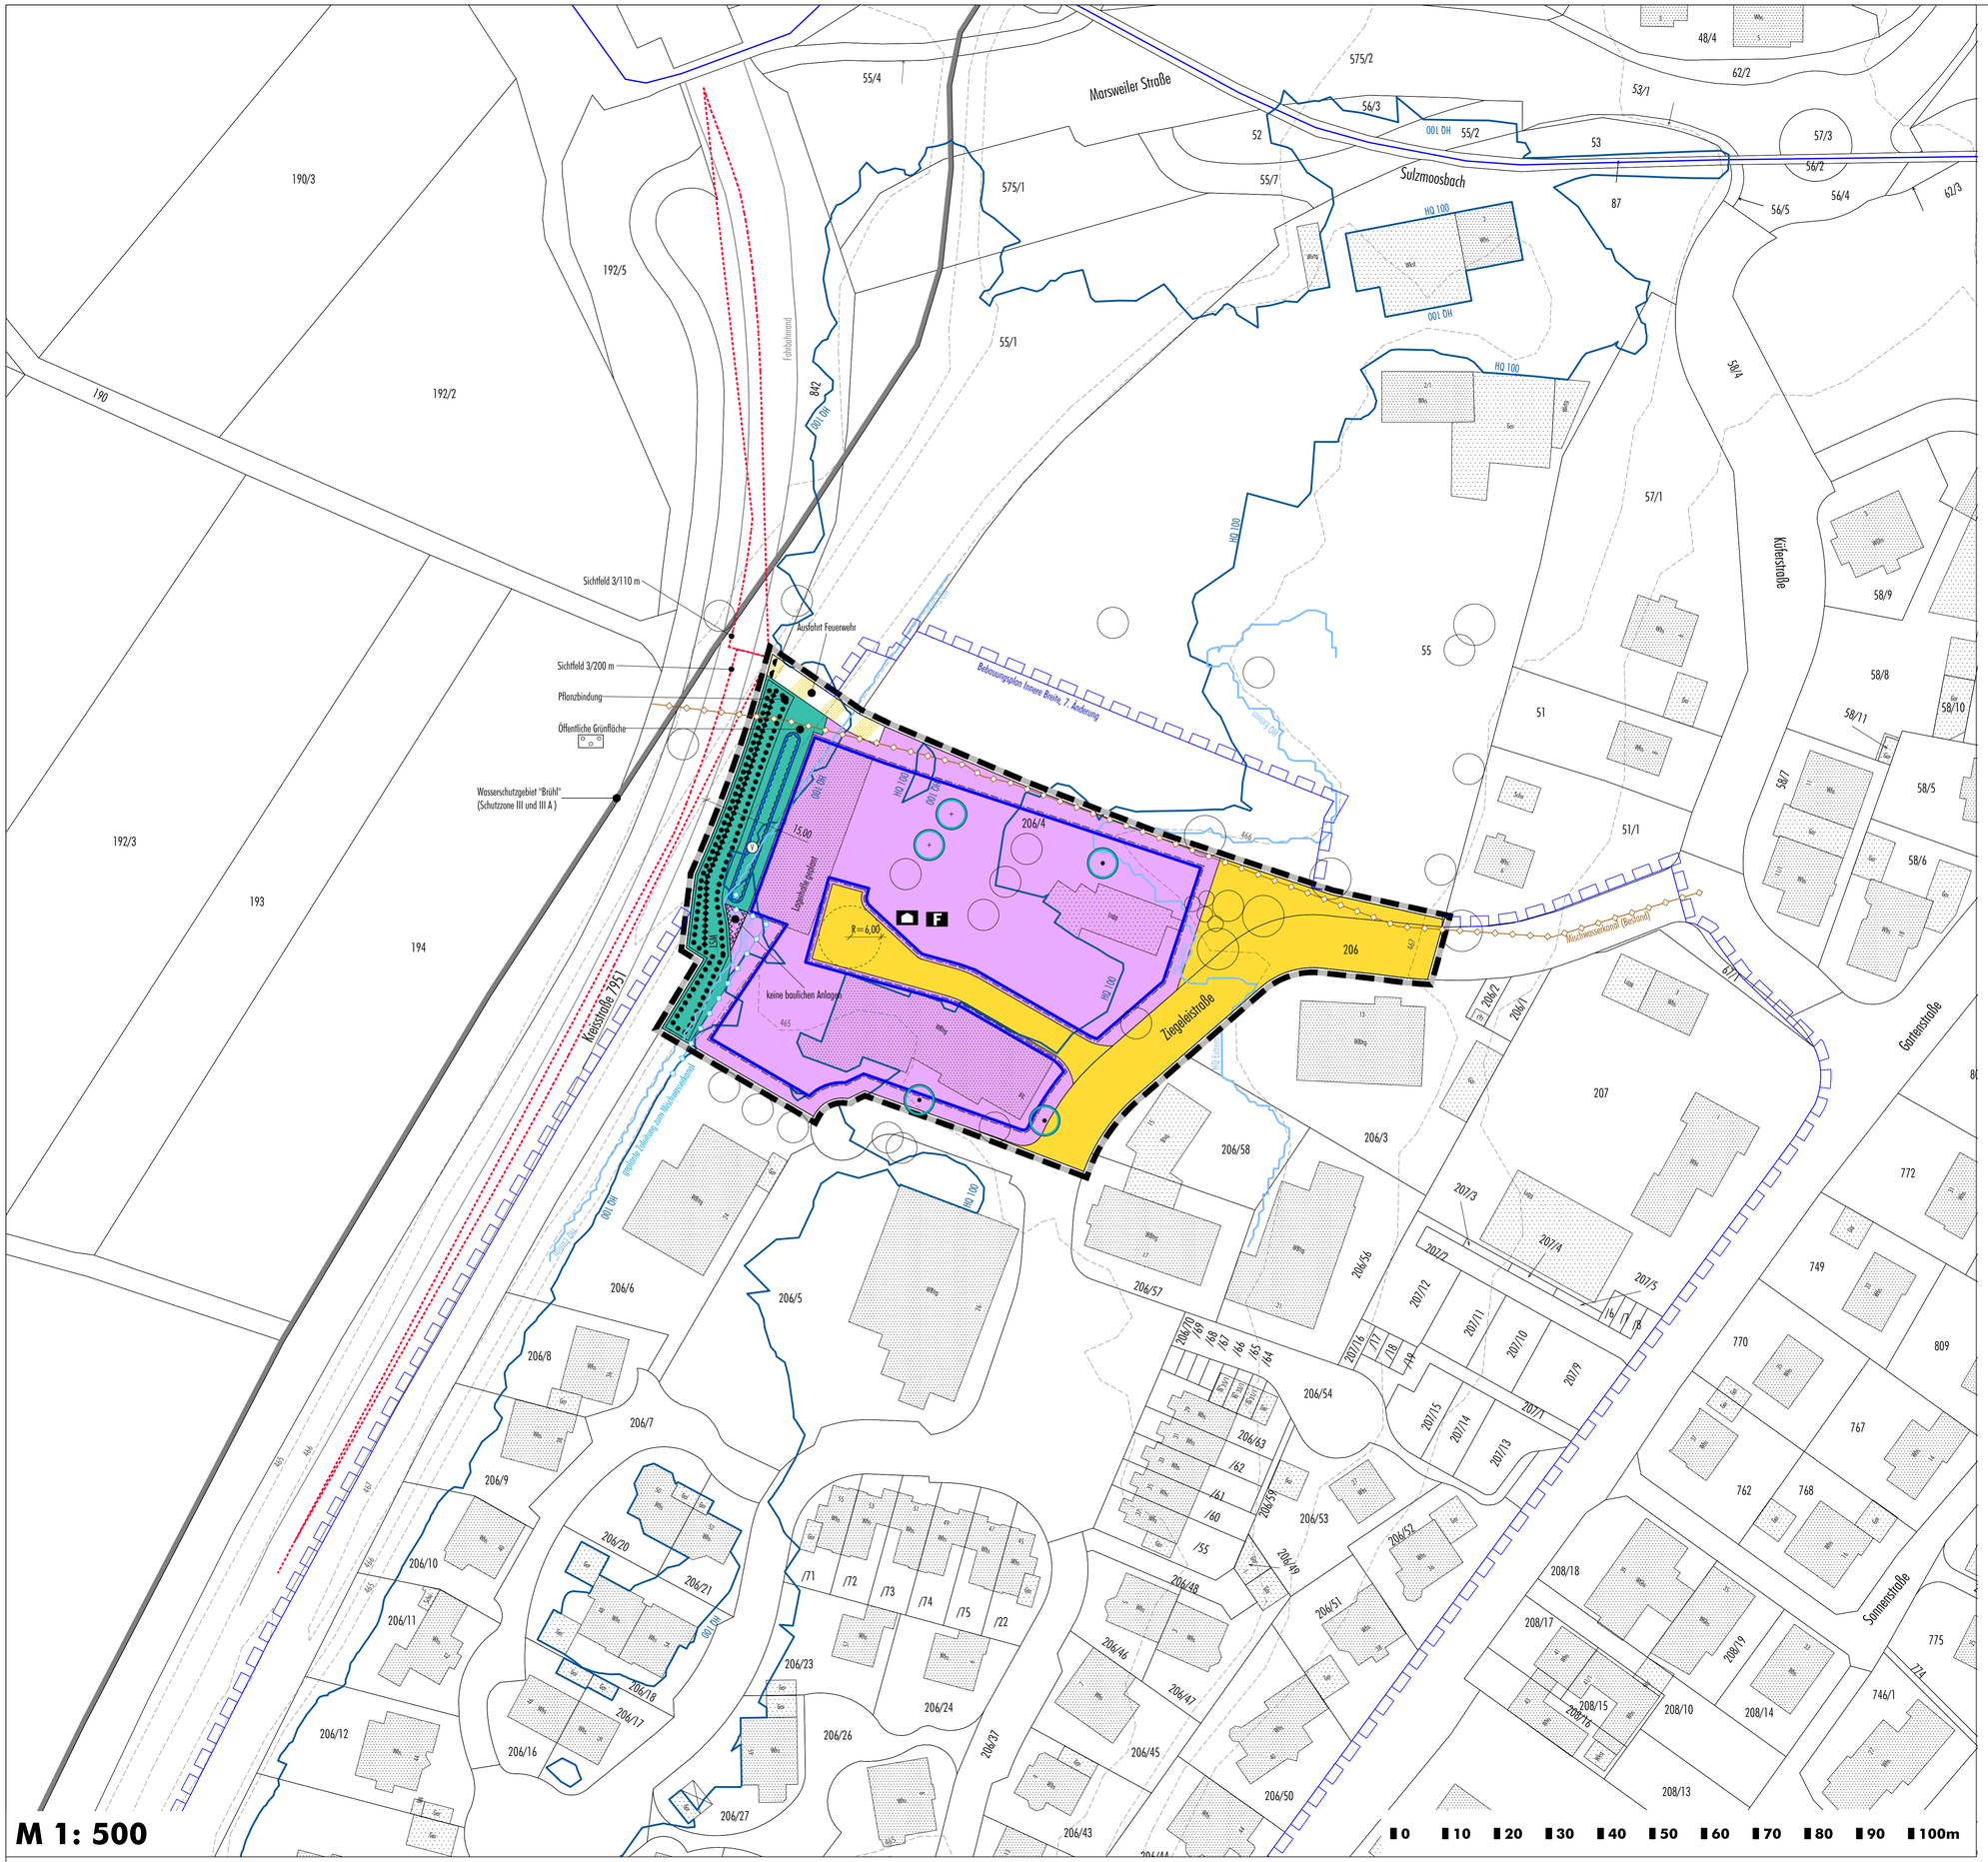


M 1: 500

0 10 20 30 40 50 60 70 80 90 100m

# 8. Änderung des Bebauungsplanes "Innere Breite" und die örtlichen Bauvorschriften hierzu

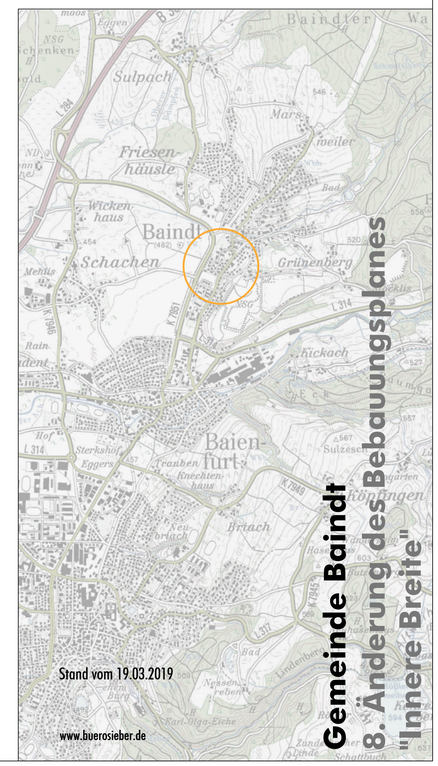


**Gemeinde Baindt**
**8. Änderung des Bebauungsplanes**
**"Innere Breite"**